
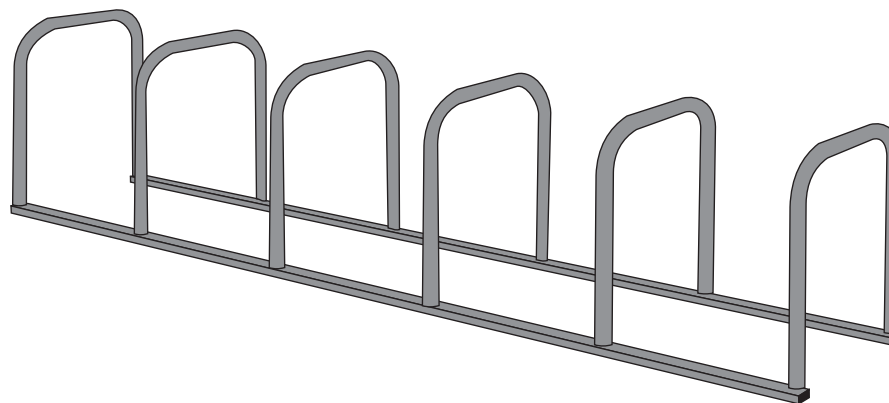
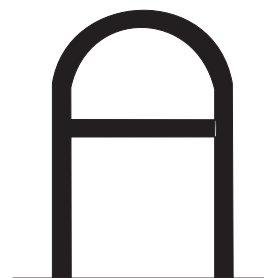
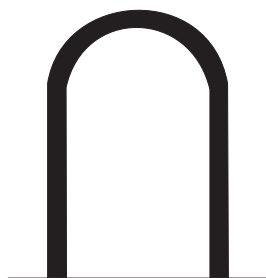



Варианты велосипедных парковочных устройств

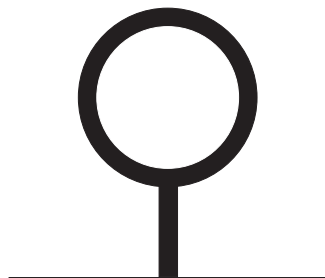

Изм.	Кол. уч	Лист	№ док	Подп.	Дата

Разработка проектной документации по системе обеспечения безопасности дорожного движения на улично-дорожной сети г.Минска
Разработка концепции обеспечения городской системы велосипедного движения в г.Минске


Велосипедные парковочные устройства

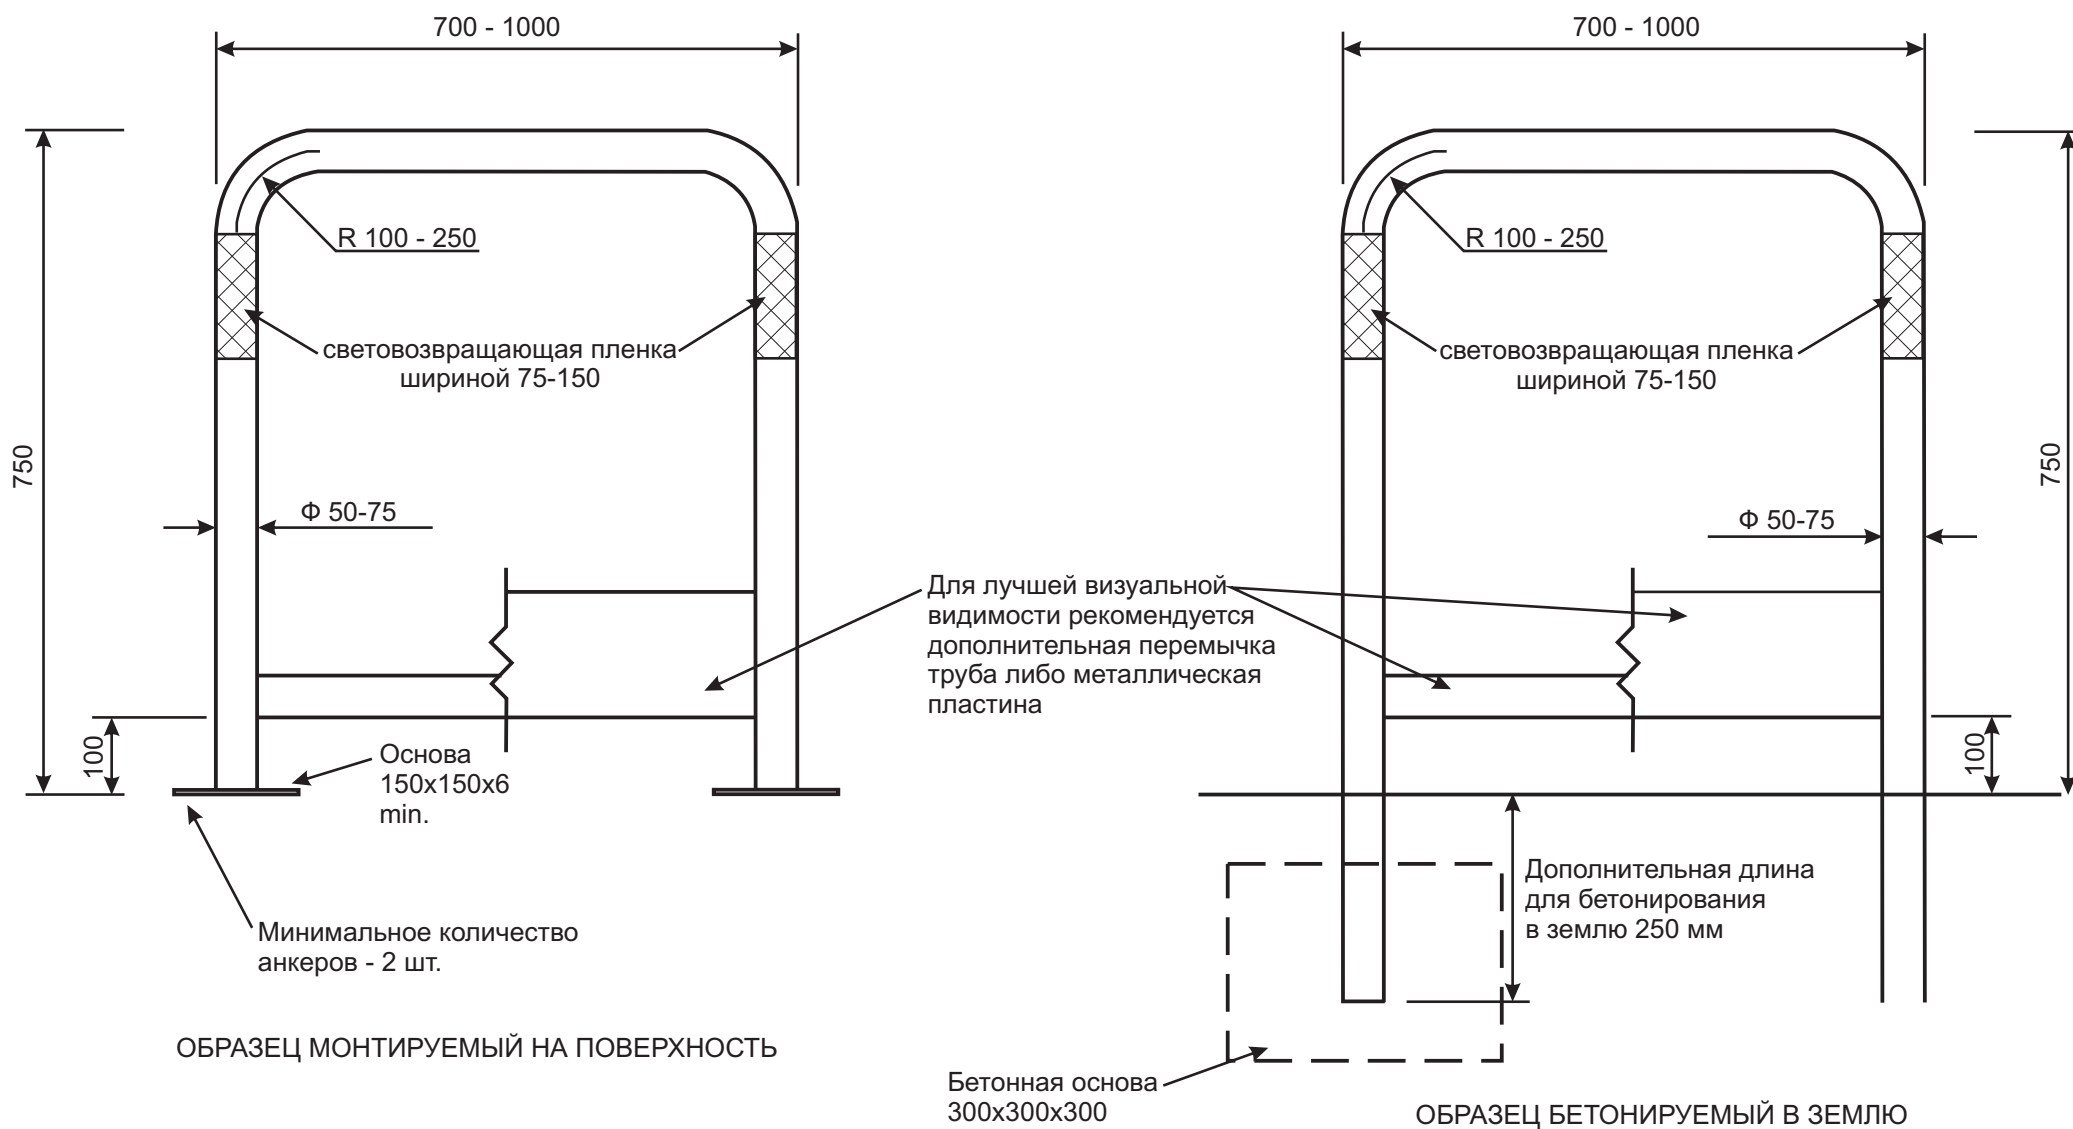


Изм.	Кол. уч.	Лист	№ док.	Подп.	Дата

Разработка проектной документации по системе обеспечения безопасности дорожного движения на улично-дорожной сети г.Минска
Разработка концепции обеспечения городской системы велосипедного движения в г.Минске


Размещение велосипедных парковок

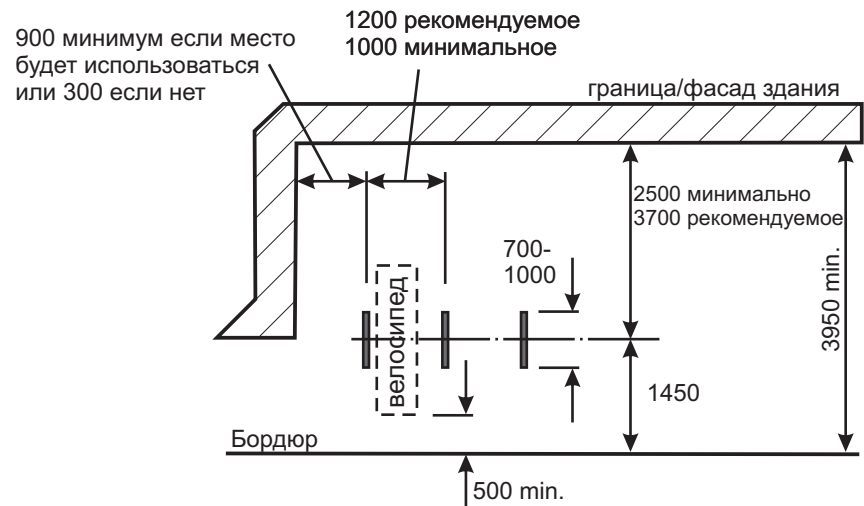


ВАРИАНТ 1 - ПЕРПЕНДИКУЛЯРНО

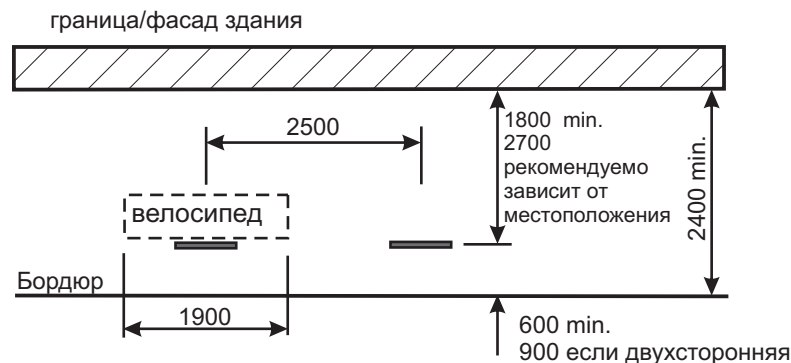

ВАРИАНТ 2 - ВДОЛЬ БОРДЮРА

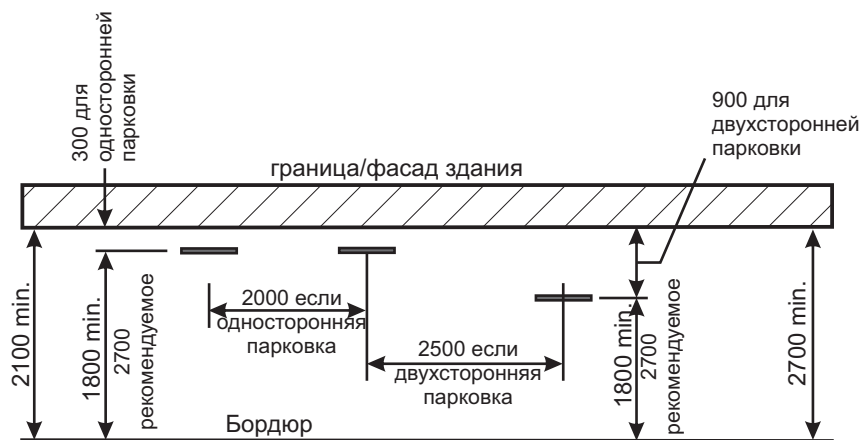

ВАРИАНТ 3 - ВДОЛЬ ЗДАНИЯ

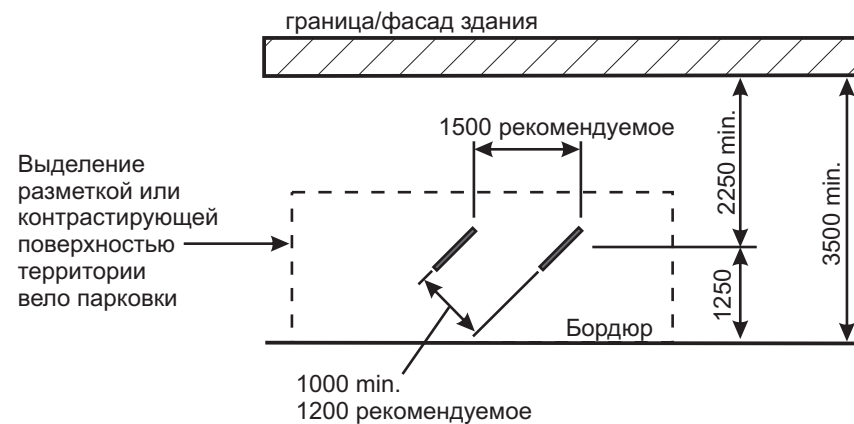


ВАРИАНТ 4 - ПОД УГЛОМ


Изм.	Кол. уч.	Лист	№ док.	Подп.	Дата

Разработка проектной документации по системе обеспечения безопасности дорожного движения на улично-дорожной сети г.Минска
Разработка концепции обеспечения городской системы велосипедного движения в г.Минске


Варианты применения светофоров для регулирования движения велосипедистов

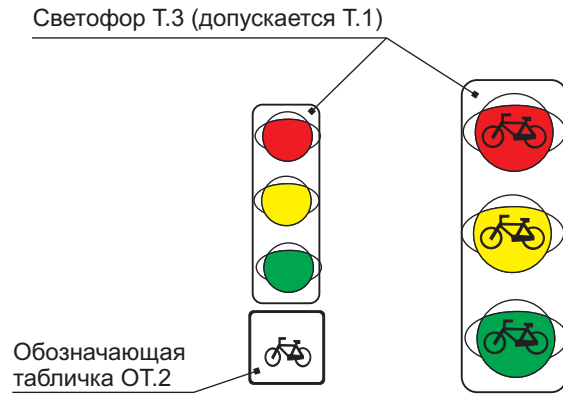


ВАРИАНТЫ СВЕТОФОРОВ ПРЕДНАЗНАЧЕННЫХ ДЛЯ РЕГУЛИРОВАНИЯ ДВИЖЕНИЯ ВЕЛОСИПЕДИСТОВ

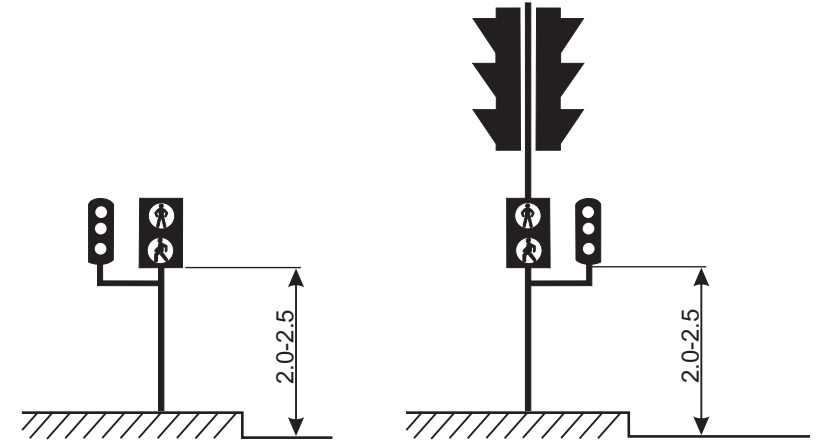

Высота расположения пешеходных(велосипедных) светофоров (2.0-2.5м от проезжей части)

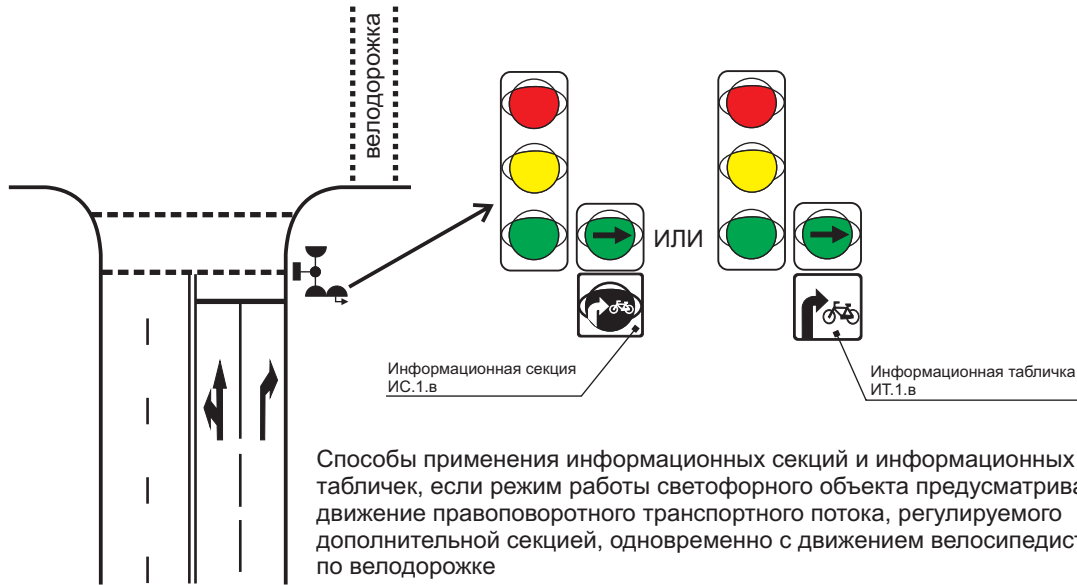

Способы применения информационных секций и информационных табличек, если режим работы транспортного объекта предусматривает движение правоповоротного транспортного потока, регулируемого дополнительной секцией, одновременно с движением велосипедистов по велодорожке

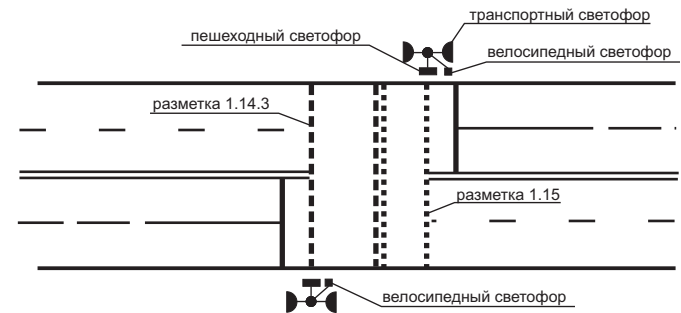


Место расположения велосипедных светофоров

Изм.	Кол. уч.	Лист	№ док.	Подп.	Дата

Разработка проектной документации по системе обеспечения безопасности дорожного движения на улично-дорожной сети г.Минска
Разработка концепции обеспечения городской системы велосипедного движения в г.Минске

Пешеходный переход и велодорожка через местный проезд

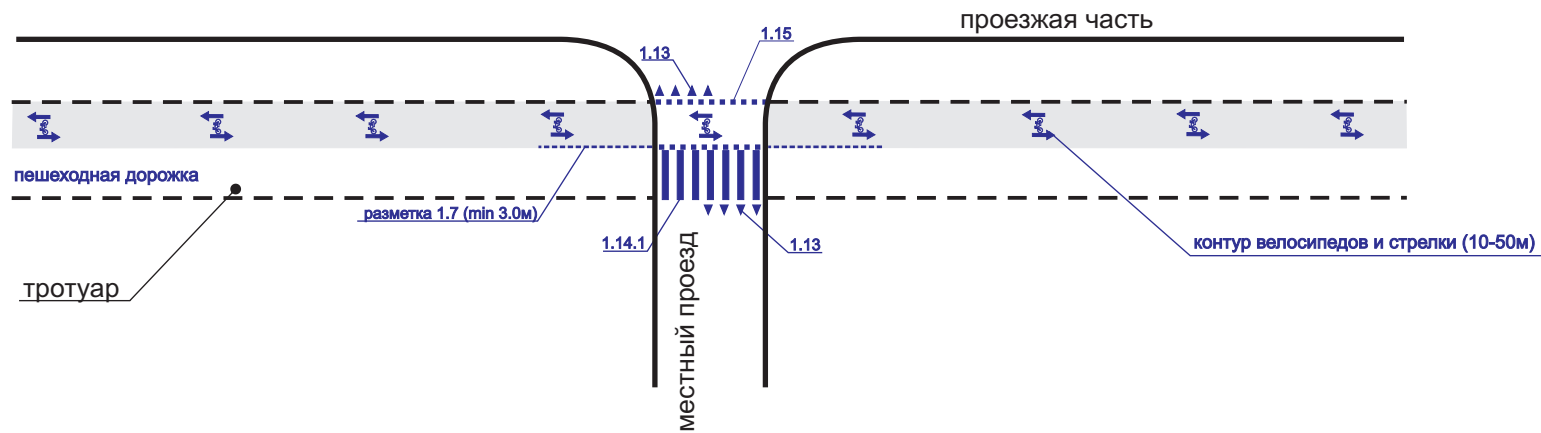


Изм.	Кол. уч.	Лист	№ док.	Подп.	Дата

Разработка проектной документации по системе обеспечения безопасности дорожного движения на улично-дорожной сети г.Минска
Разработка концепции обеспечения городской системы велосипедного движения в г.Минске

Лист

Пешеходный переход и велодорожка через проезжую часть

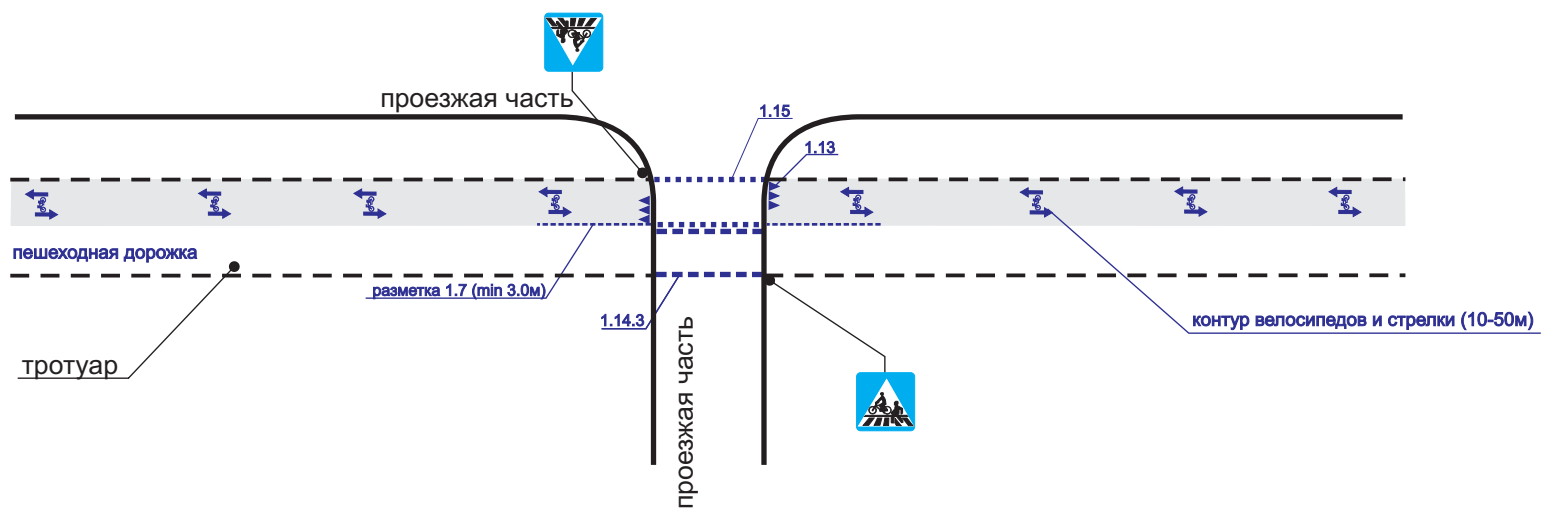


Изм.	Кол. уч.	Лист	№ док.	Подп.	Дата

Разработка проектной документации по системе обеспечения безопасности дорожного движения на улично-дорожной сети г.Минска
 Разработка концепции обеспечения городской системы велосипедного движения в г.Минске

Лист


Остановка общественного транспорта/подземный переход/торговый павильон

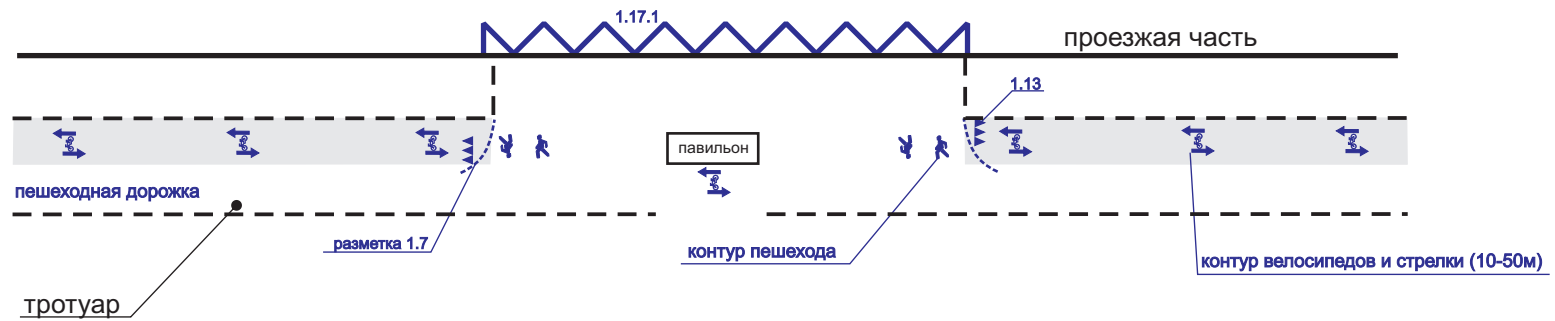

Изм.	Кол. уч.	Лист	№ док.	Подп.	Дата

Разработка проектной документации по системе обеспечения безопасности дорожного движения на улично-дорожной сети г.Минска
Разработка концепции обеспечения городской системы велосипедного движения в г.Минске


Остановка общественного транспорта/подземный переход/торговый павильон

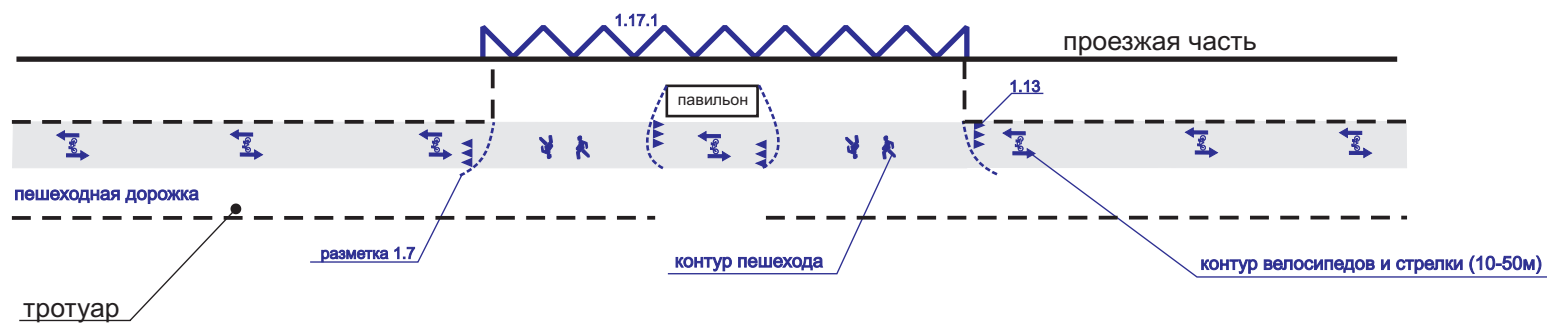

Изм.	Кол. уч.	Лист	№ док.	Подп.	Дата

Разработка проектной документации по системе обеспечения безопасности дорожного движения на улично-дорожной сети г.Минска
 Разработка концепции обеспечения городской системы велосипедного движения в г.Минске


Перекресток

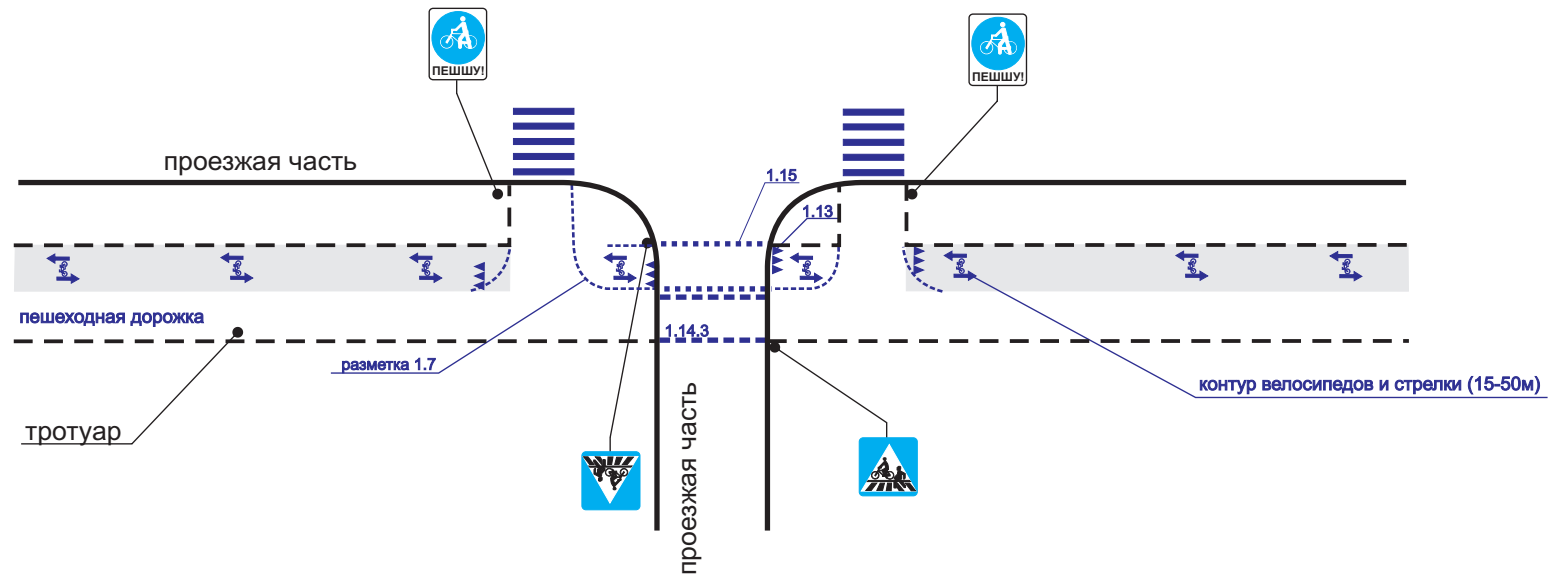

Изм.	Кол. уч.	Лист	№ док.	Подп.	Дата

Разработка проектной документации по системе обеспечения безопасности дорожного движения на улично-дорожной сети г.Минска
 Разработка концепции обеспечения городской системы велосипедного движения в г.Минске


Перекресток

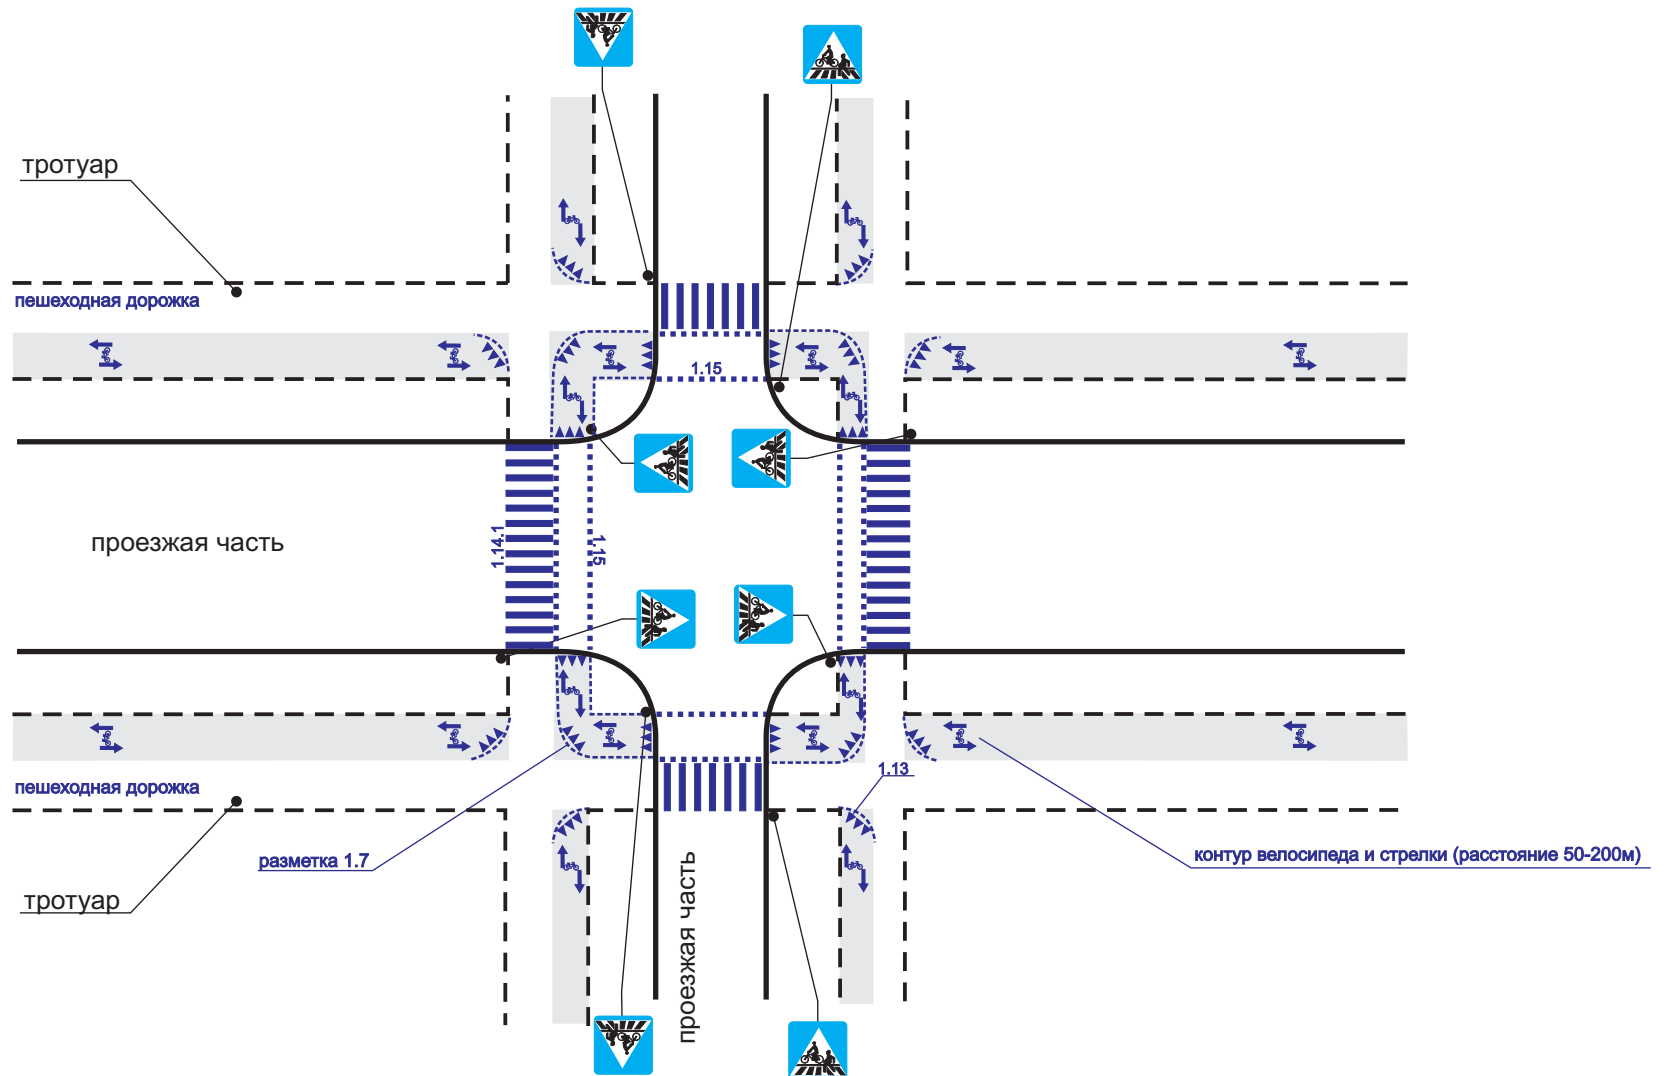

Изм.	Кол. уч.	Лист	№ док.	Подп.	Дата

Разработка проектной документации по системе обеспечения
 безопасности дорожного движения на улично-дорожной сети г.Минска
**Разработка концепции обеспечения городской системы велосипедного
 движения в г.Минске**


Перекресток

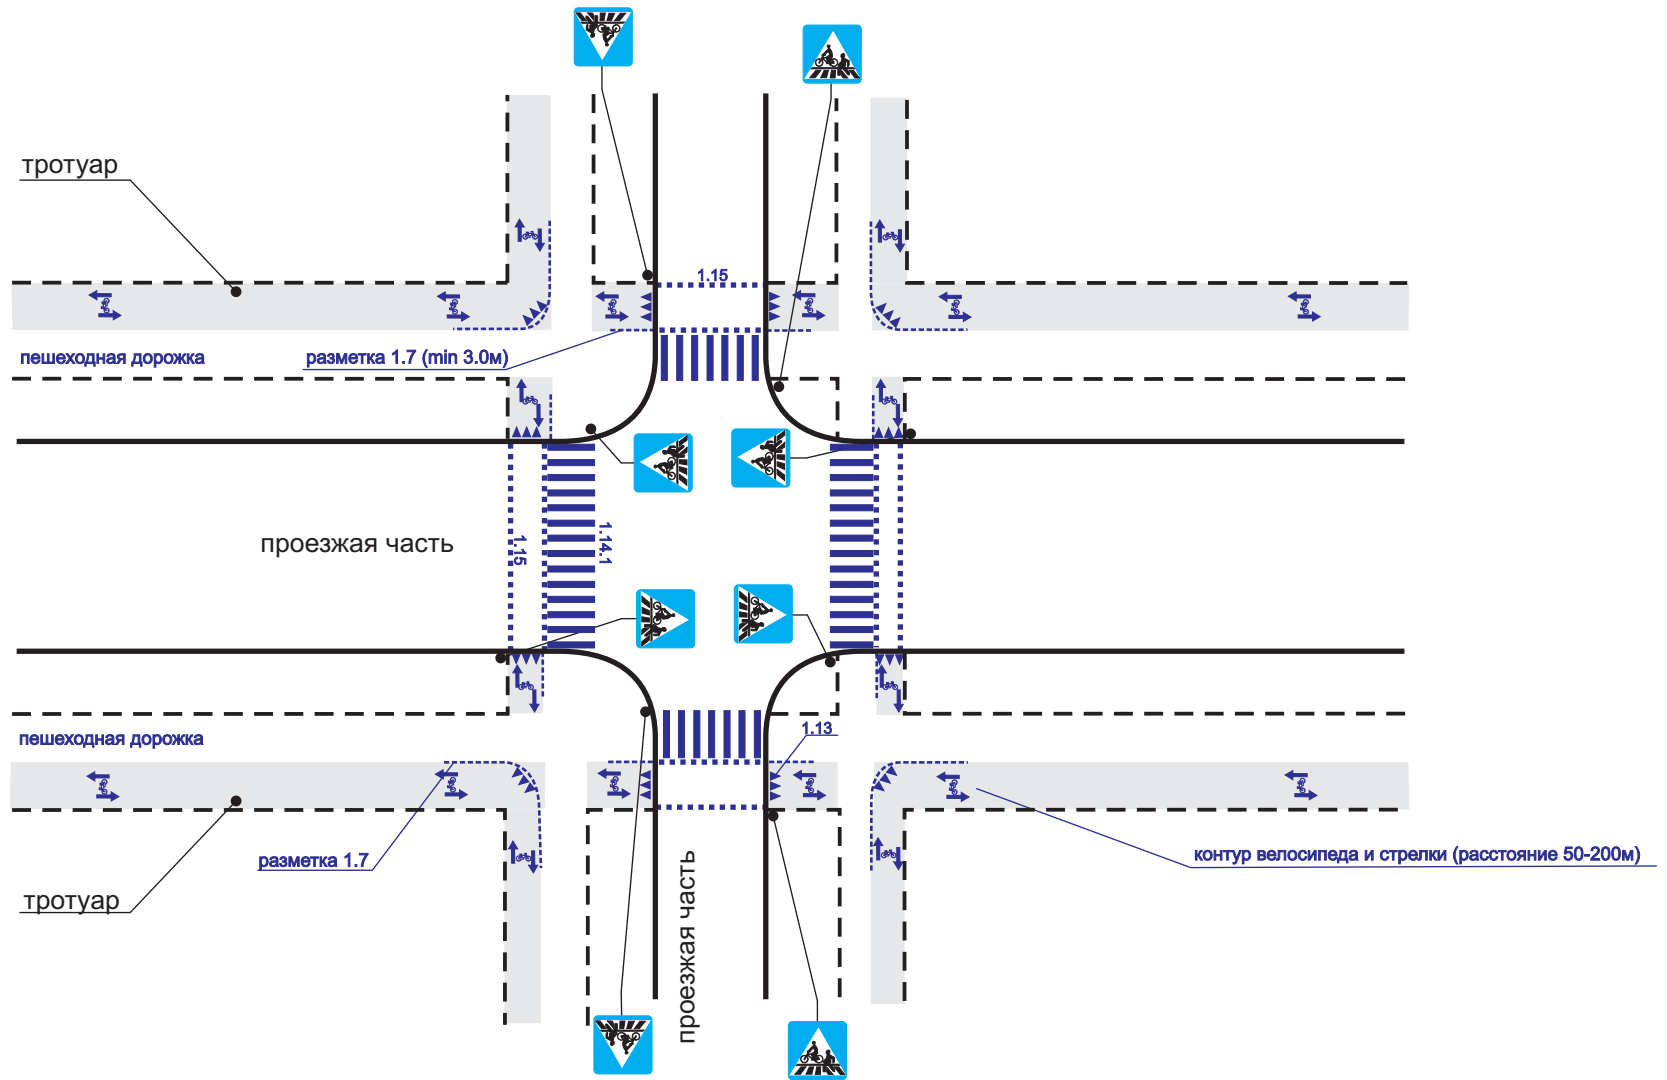

Изм.	Кол. уч.	Лист	№ док.	Подп.	Дата

Разработка проектной документации по системе обеспечения безопасности дорожного движения на улично-дорожной сети г.Минска
Разработка концепции обеспечения городской системы велосипедного движения в г.Минске

Пешеходный переход и велодорожка через местный проезд

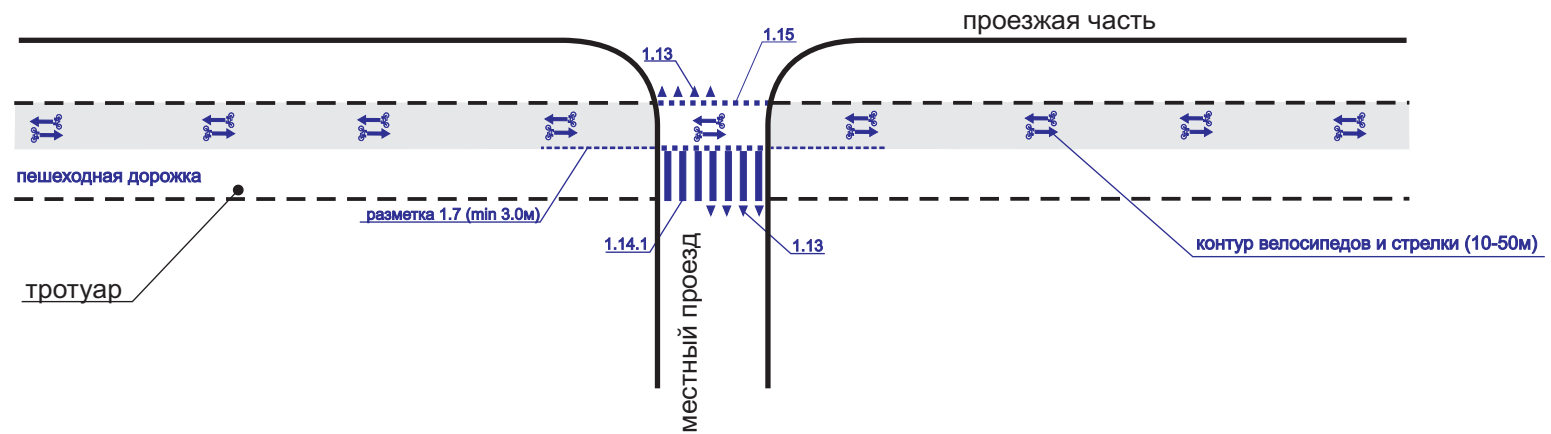


Изм.	Кол. уч.	Лист	№ док.	Подп.	Дата

Разработка проектной документации по системе обеспечения безопасности дорожного движения на улично-дорожной сети г.Минска
Разработка концепции обеспечения городской системы велосипедного движения в г.Минске

Лист


Пешеходный переход и велодорожка через проезжую часть

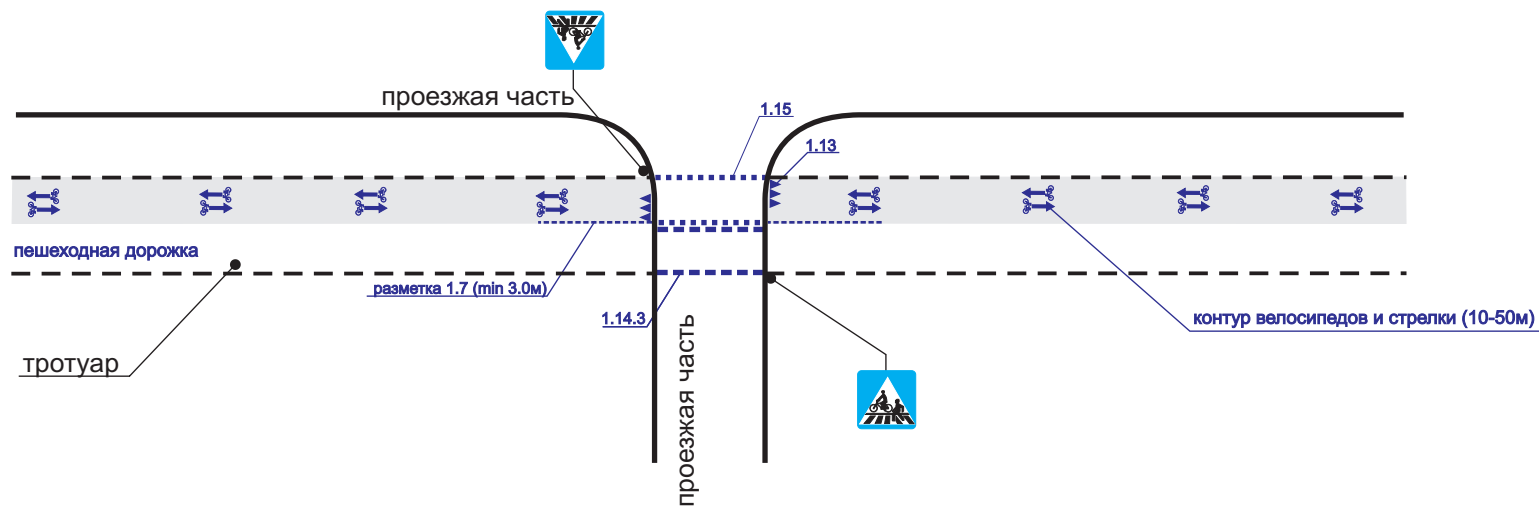

Изм.	Кол. уч.	Лист	№ док.	Подп.	Дата

Разработка проектной документации по системе обеспечения безопасности дорожного движения на улично-дорожной сети г.Минска
 Разработка концепции обеспечения городской системы велосипедного движения в г.Минске

Остановка общественного транспорта/подземный переход/торговый павильон

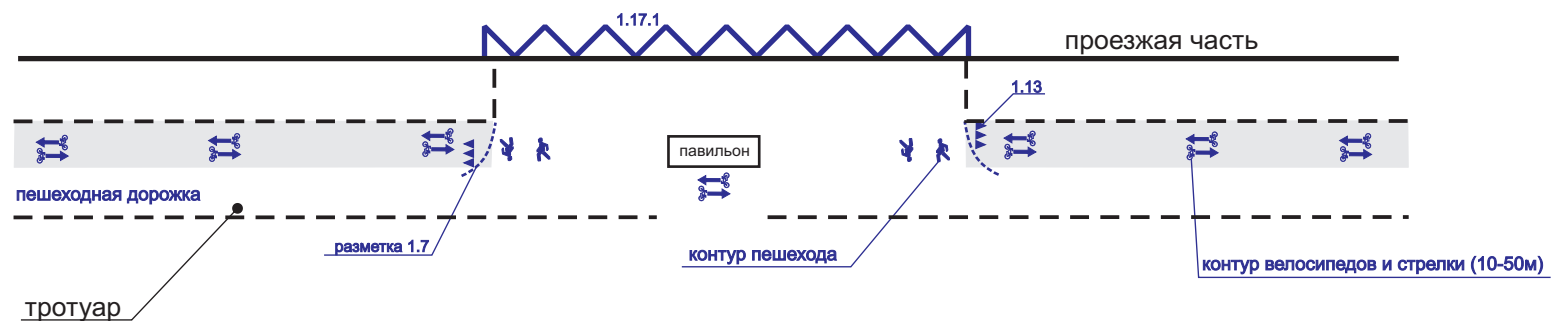


Изм.	Кол. уч.	Лист	№ док.	Подп.	Дата

Разработка проектной документации по системе обеспечения безопасности дорожного движения на улично-дорожной сети г.Минска
Разработка концепции обеспечения городской системы велосипедного движения в г.Минске

Лист


Остановка общественного транспорта/подземный переход/торговый павильон

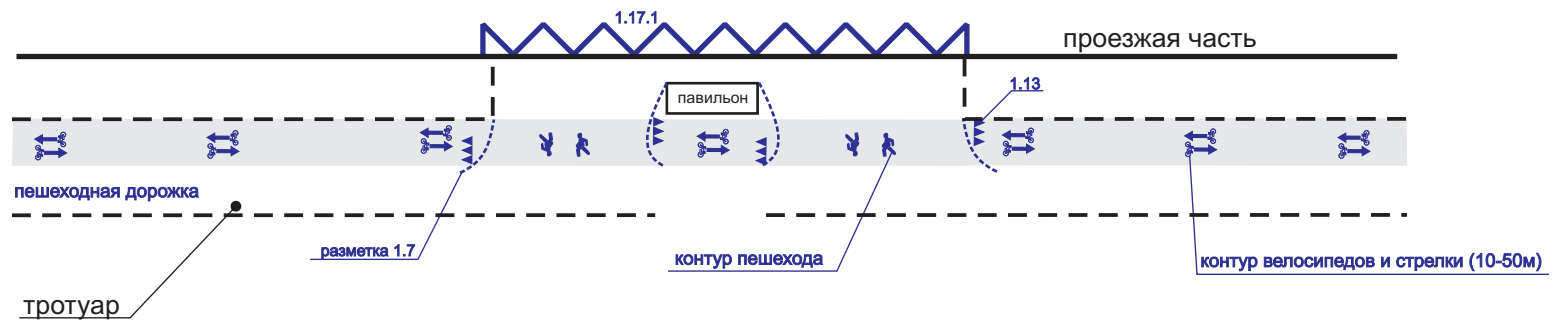

Изм.	Кол. уч	Лист	№ док	Подп.	Дата

Разработка проектной документации по системе обеспечения безопасности дорожного движения на улично-дорожной сети г.Минска
 Разработка концепции обеспечения городской системы велосипедного движения в г.Минске


Перекресток

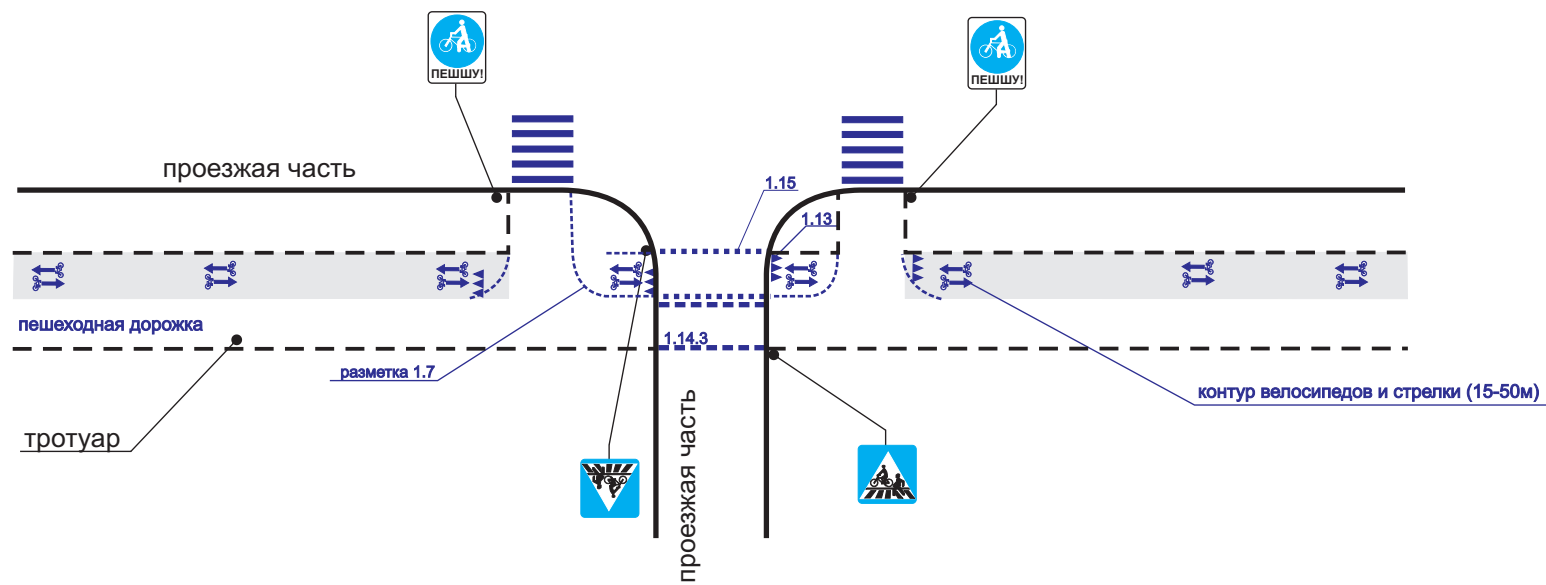

Изм.	Кол. уч.	Лист	№ док.	Подп.	Дата

Разработка проектной документации по системе обеспечения безопасности дорожного движения на улично-дорожной сети г.Минска
Разработка концепции обеспечения городской системы велосипедного движения в г.Минске


Пешеходный переход и велодорожка через местный проезд (интенсивность более 50 вел/ч)

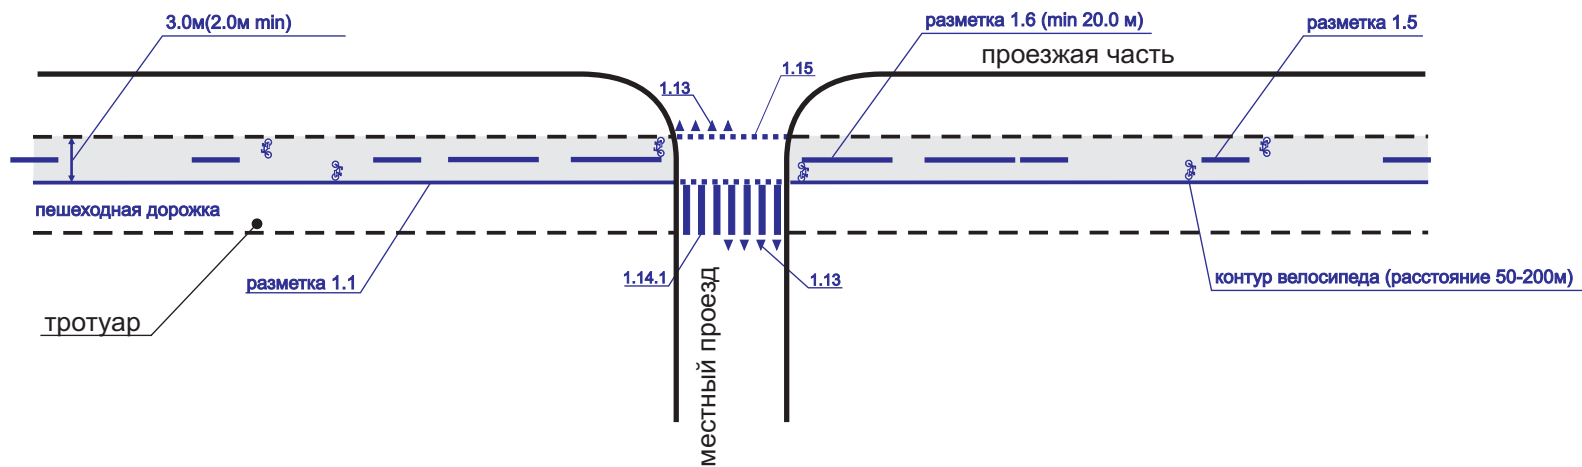

Изм.	Кол. уч.	Лист	№ док.	Подп.	Дата

Разработка проектной документации по системе обеспечения безопасности дорожного движения на улично-дорожной сети г.Минска
Разработка концепции обеспечения городской системы велосипедного движения в г.Минске

Пешеходный переход и велодорожка через проезжую часть (интенсивность более 50 вел/ч)

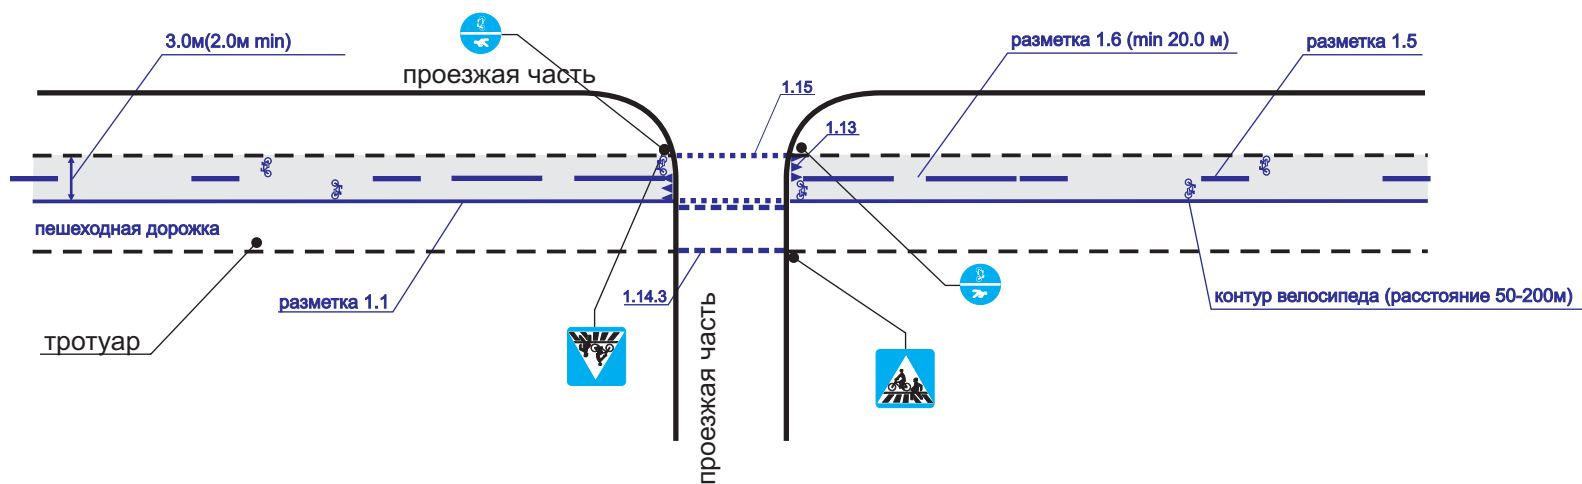


Изм.	Кол. уч.	Лист	№ док.	Подп.	Дата

Разработка проектной документации по системе обеспечения безопасности дорожного движения на улично-дорожной сети г.Минска
 Разработка концепции обеспечения городской системы велосипедного движения в г.Минске

Остановка общественного транспорта/подземный переход/торговый павильон (интенсивность более 50 вел/ч)

Остановка общественного транспорта/подземный переход (ширина тротуара от 4м)

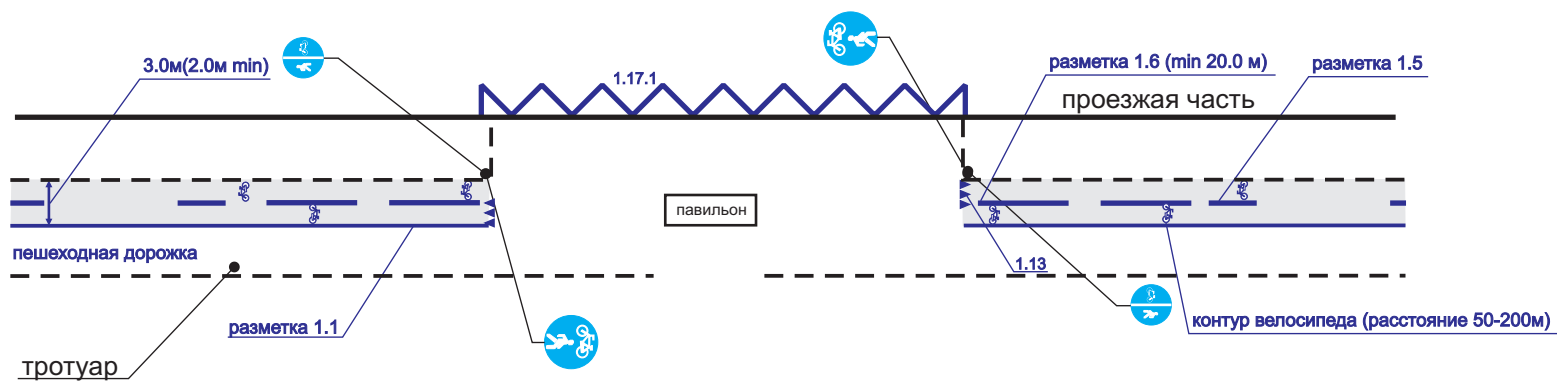


Изм.	Кол. уч.	Лист	№ док.	Подп.	Дата

Разработка проектной документации по системе обеспечения безопасности дорожного движения на улично-дорожной сети г.Минска
 Разработка концепции обеспечения городской системы велосипедного движения в г.Минске

Лист


Остановка общественного транспорта/подземный переход/торговый павильон (интенсивность более 50 вел/ч)

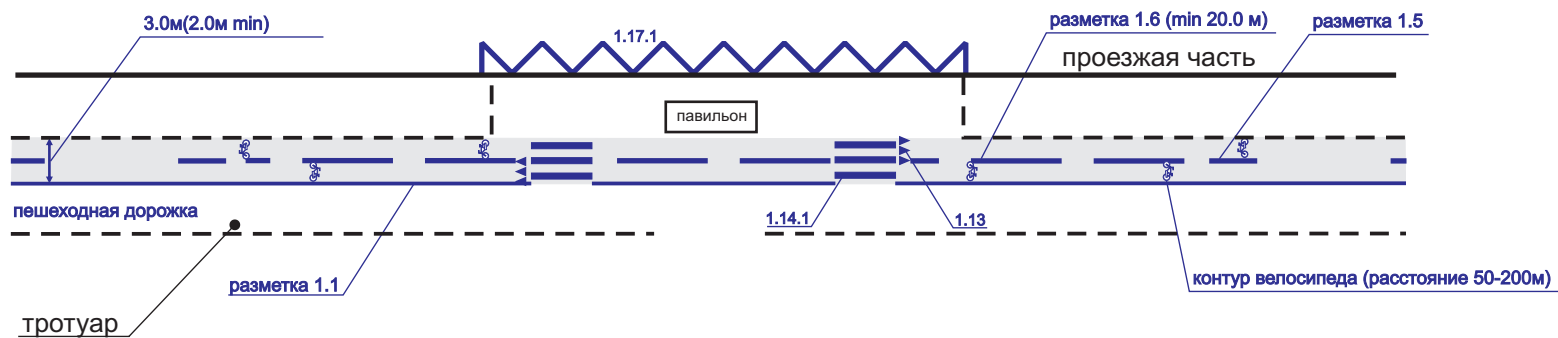

Изм.	Кол. уч	Лист	№ док.	Подп.	Дата

Разработка проектной документации по системе обеспечения безопасности дорожного движения на улично-дорожной сети г.Минска
 Разработка концепции обеспечения городской системы велосипедного движения в г.Минске


Перекресток (интенсивность более 50 вел/ч)

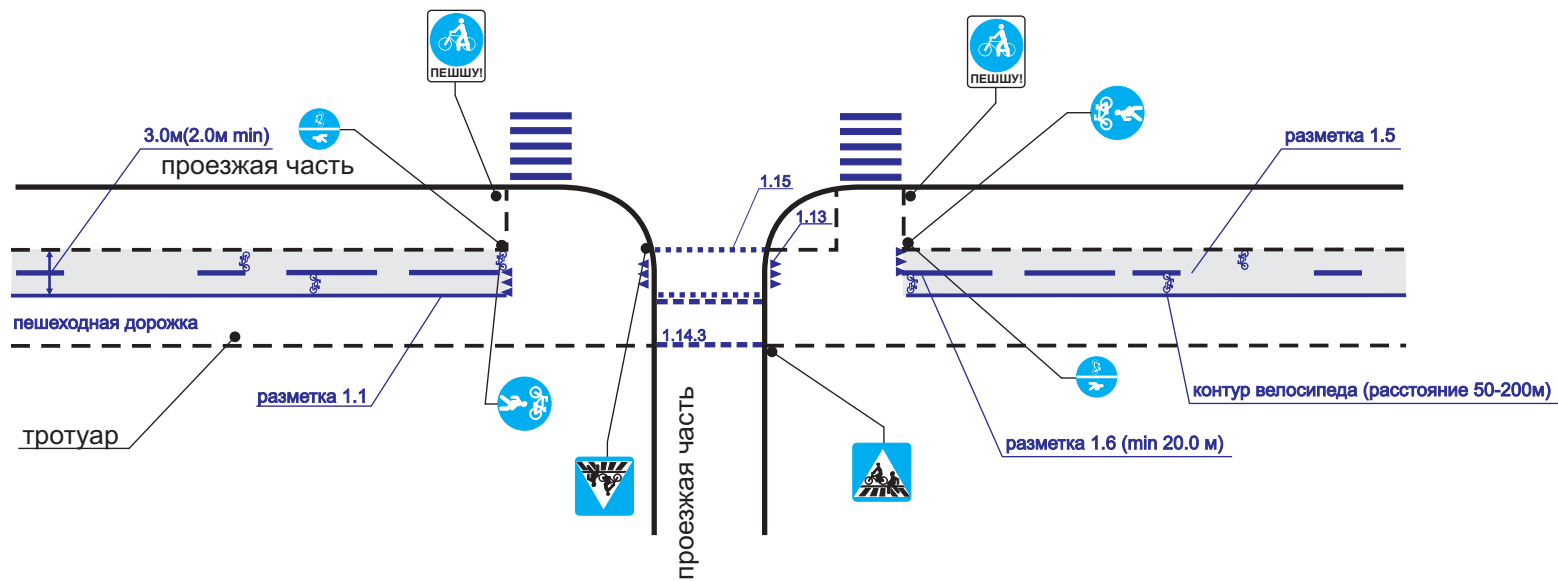

Изм.	Кол. уч	Лист	№ док.	Подп.	Дата

Разработка проектной документации по системе обеспечения безопасности дорожного движения на улично-дорожной сети г.Минска
 Разработка концепции обеспечения городской системы велосипедного движения в г.Минске


Перекресток (интенсивность более 50 вел/ч)

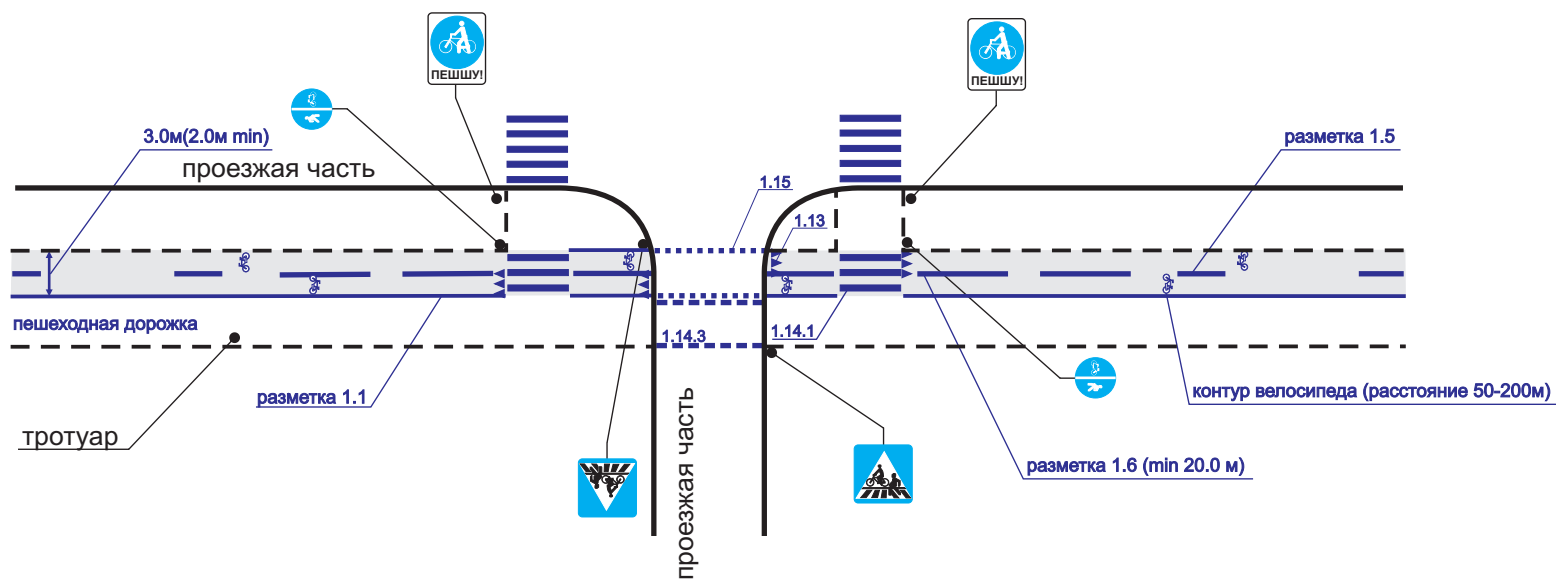

Изм.	Кол. уч	Лист	№ док.	Подп.	Дата

Разработка проектной документации по системе обеспечения безопасности дорожного движения на улично-дорожной сети г.Минска
Разработка концепции обеспечения городской системы велосипедного движения в г.Минске


Пешеходный переход и велодорожка через местный проезд

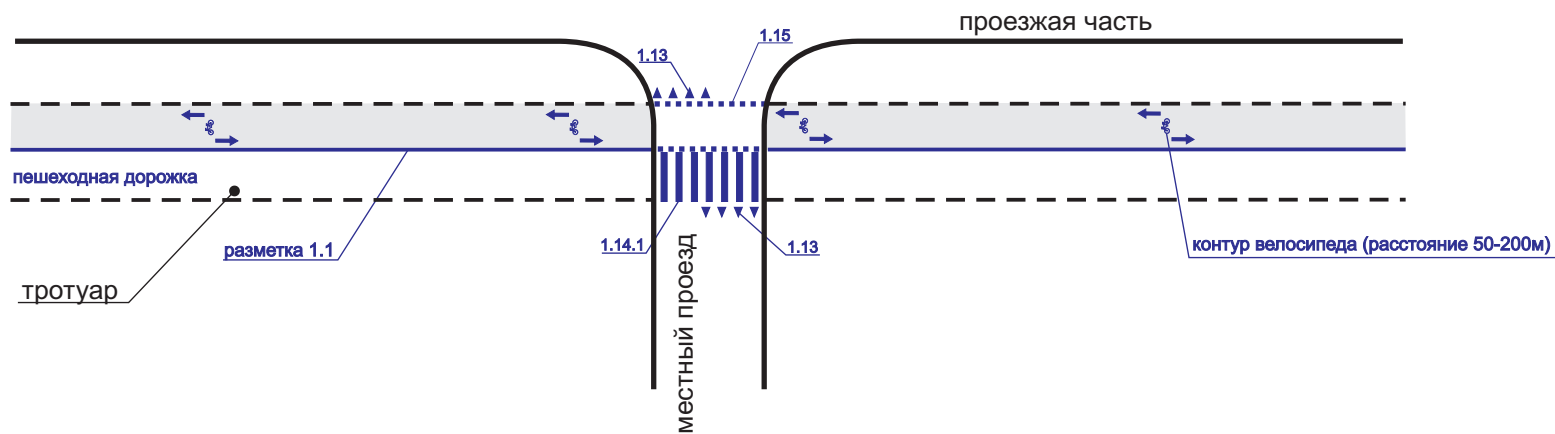

Изм.	Кол. уч.	Лист	№ док.	Подп.	Дата

Разработка проектной документации по системе обеспечения безопасности дорожного движения на улично-дорожной сети г.Минска
 Разработка концепции обеспечения городской системы велосипедного движения в г.Минске


Пешеходный переход и велодорожка через проезжую часть

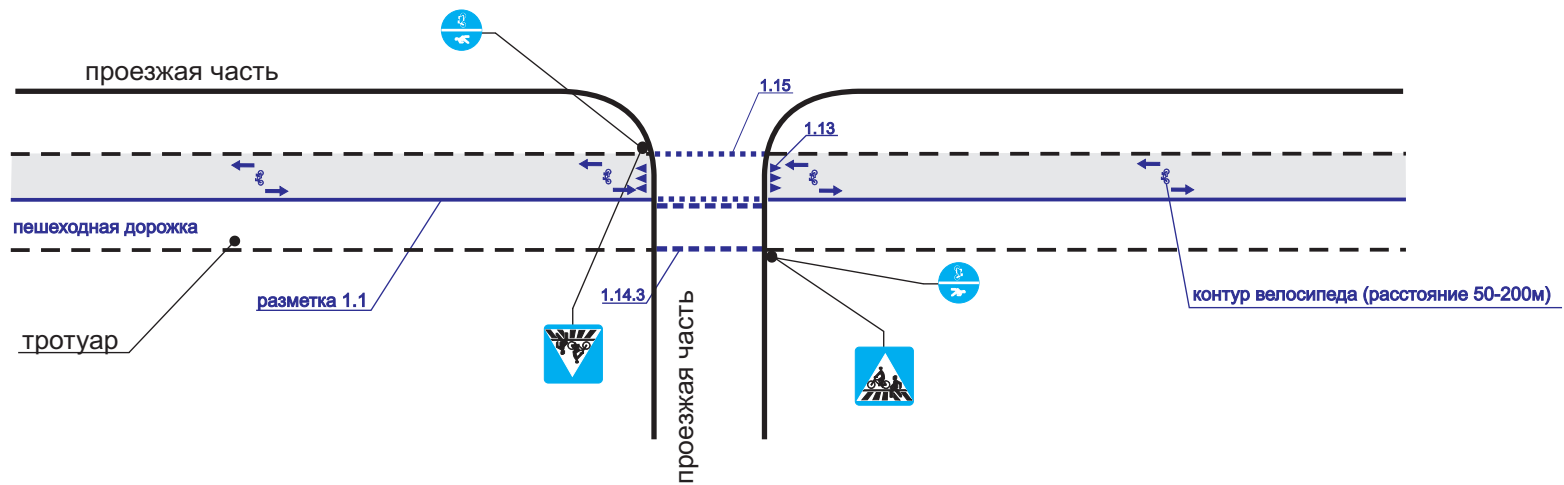

Изм.	Кол. уч.	Лист	№ док.	Подп.	Дата

Разработка проектной документации по системе обеспечения безопасности дорожного движения на улично-дорожной сети г.Минска
Разработка концепции обеспечения городской системы велосипедного движения в г.Минске

Остановка общественного транспорта/подземный переход/торговый павильон

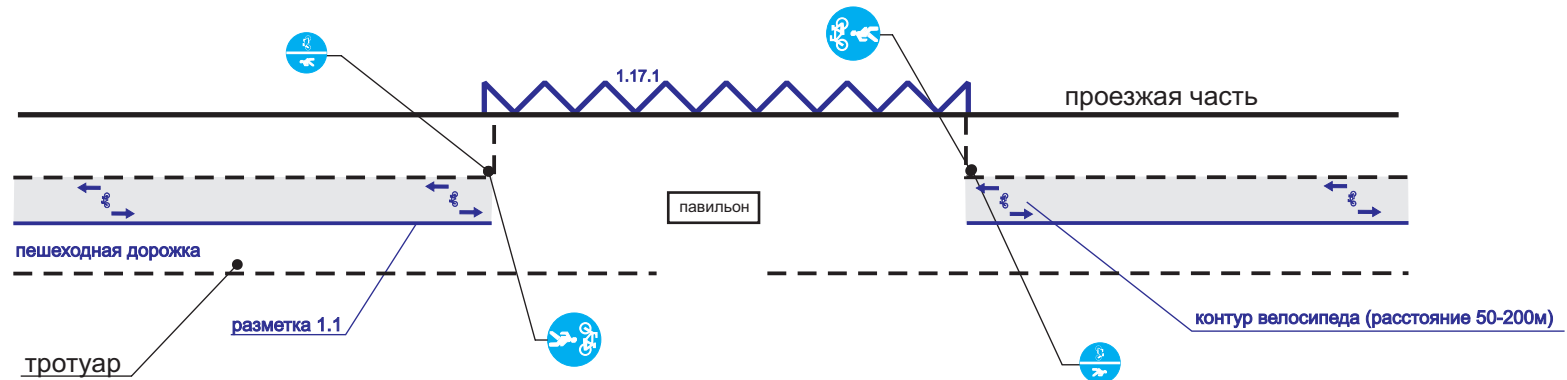


Изм.	Кол. уч.	Лист	№ док.	Подп.	Дата

Разработка проектной документации по системе обеспечения безопасности дорожного движения на улично-дорожной сети г.Минска
 Разработка концепции обеспечения городской системы велосипедного движения в г.Минске

Лист


Остановка общественного транспорта/подземный переход/торговый павильон

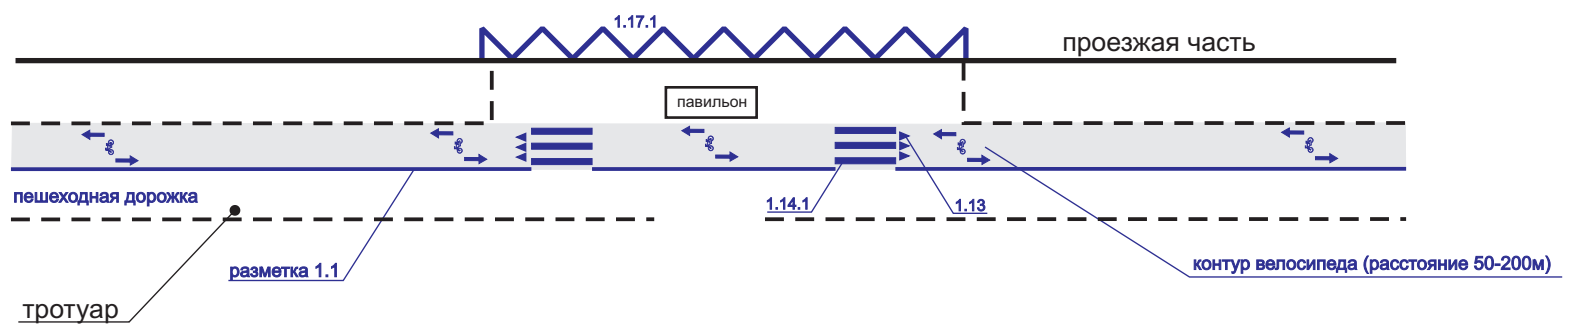

Изм.	Кол. уч.	Лист	№ док.	Подп.	Дата

Разработка проектной документации по системе обеспечения безопасности дорожного движения на улично-дорожной сети г.Минска
 Разработка концепции обеспечения городской системы велосипедного движения в г.Минске


Перекресток

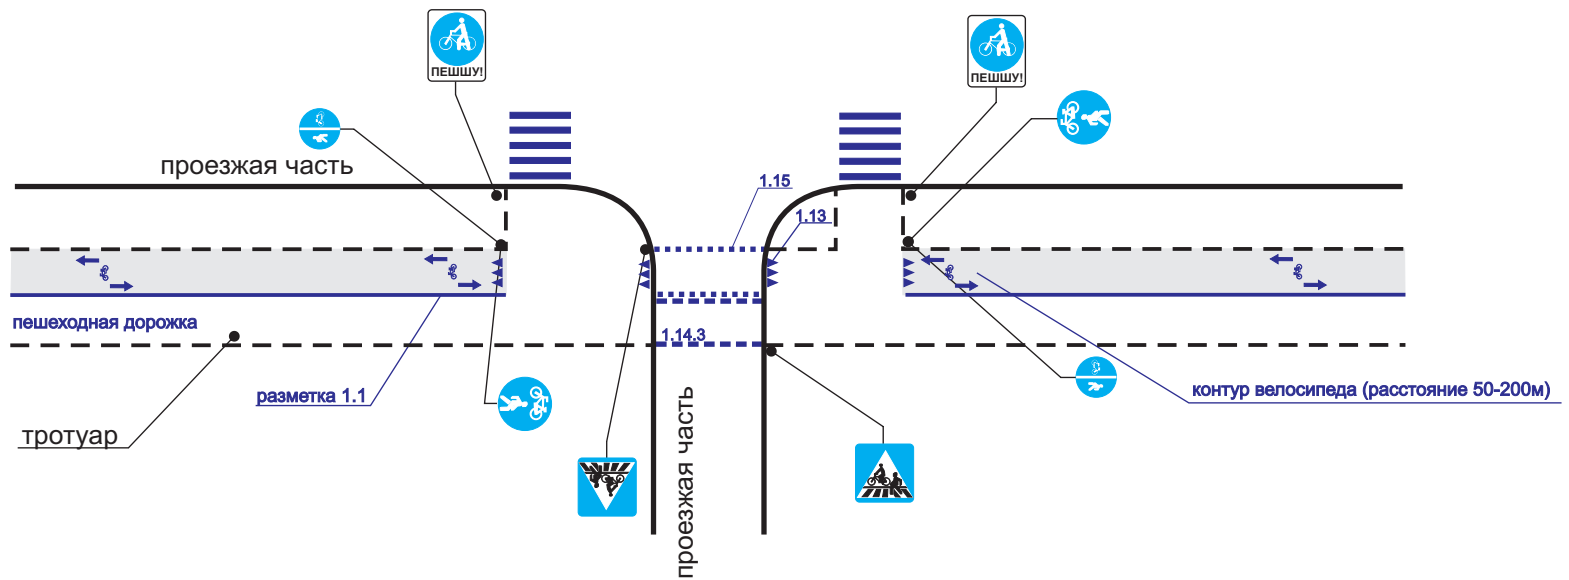

Изм.	Кол. уч	Лист	№ док.	Подп.	Дата

Разработка проектной документации по системе обеспечения безопасности дорожного движения на улично-дорожной сети г.Минска
Разработка концепции обеспечения городской системы велосипедного движения в г.Минске


Перекресток

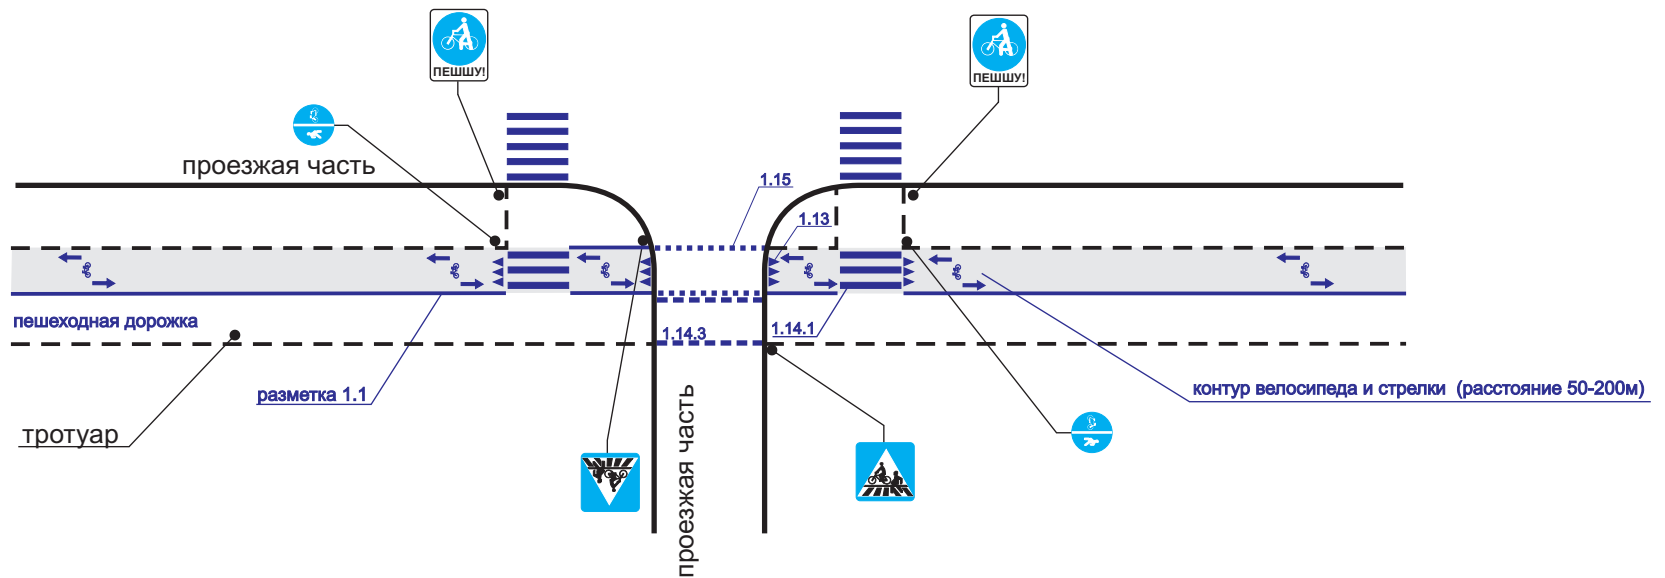

Изм.	Кол. уч.	Лист	№ док.	Подп.	Дата

Разработка проектной документации по системе обеспечения безопасности дорожного движения на улично-дорожной сети г.Минска
Разработка концепции обеспечения городской системы велосипедного движения в г.Минске


Перекресток

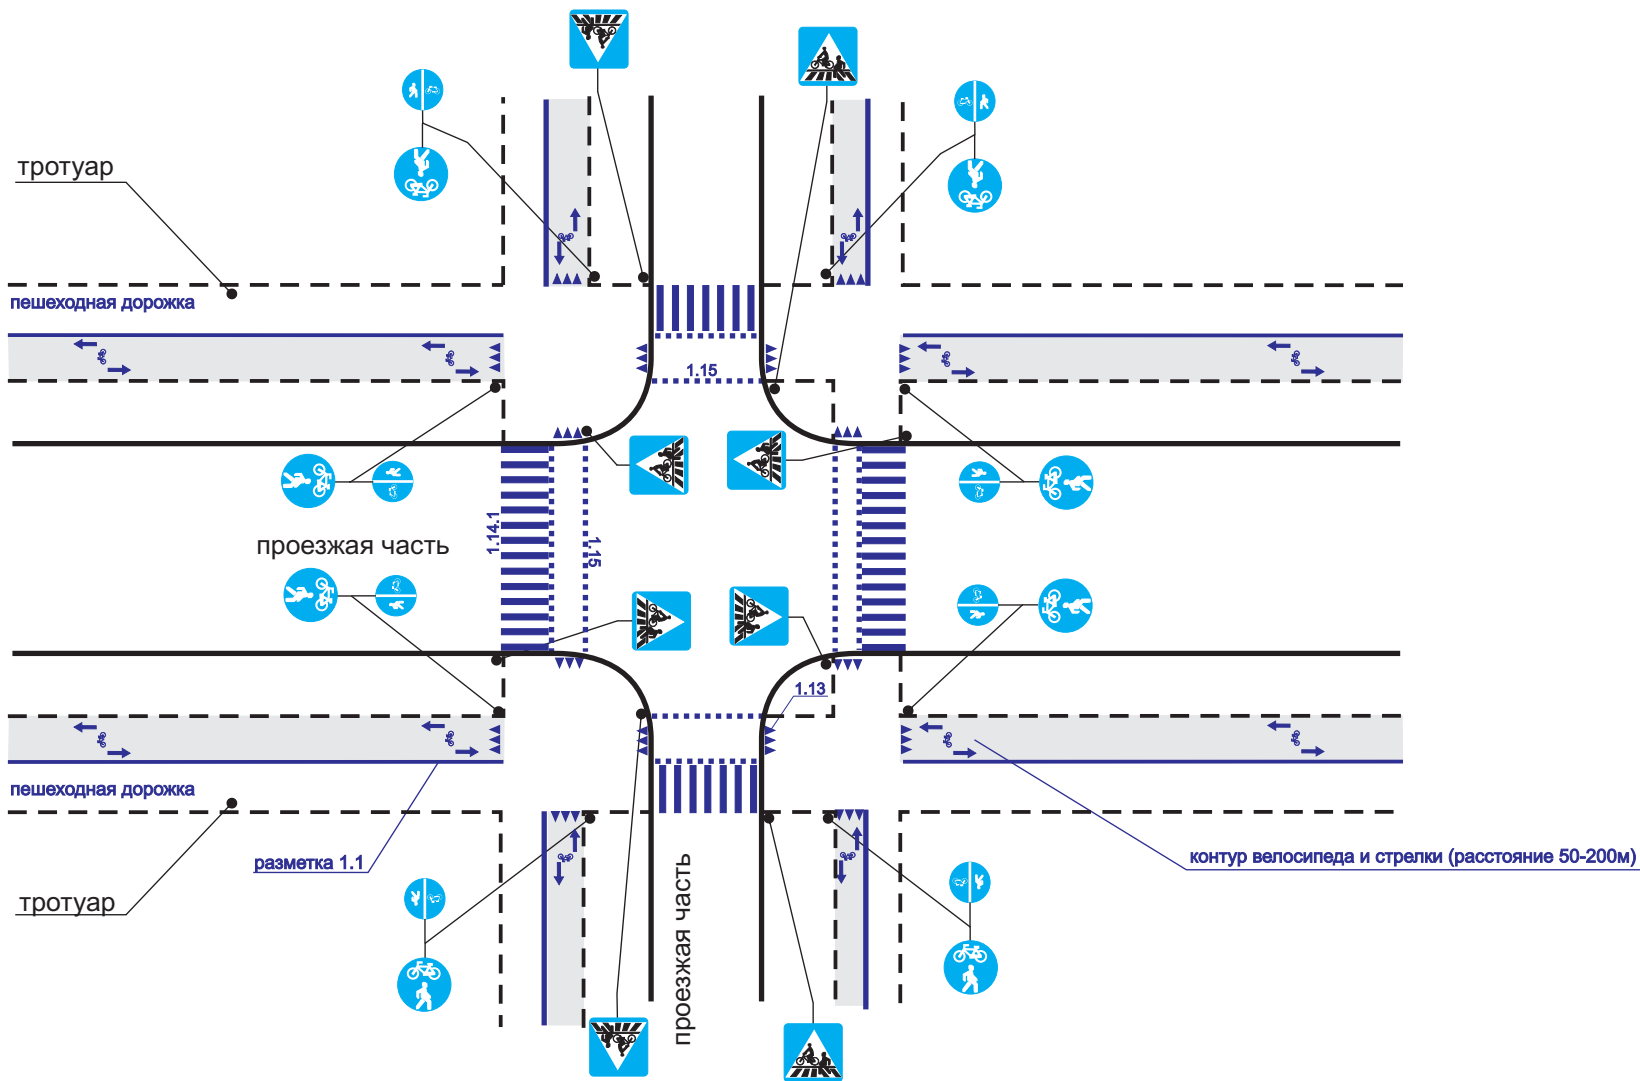

Изм.	Кол. уч.	Лист	№ док.	Подп.	Дата

Разработка проектной документации по системе обеспечения безопасности дорожного движения на улично-дорожной сети г.Минска
Разработка концепции обеспечения городской системы велосипедного движения в г.Минске


Перекресток

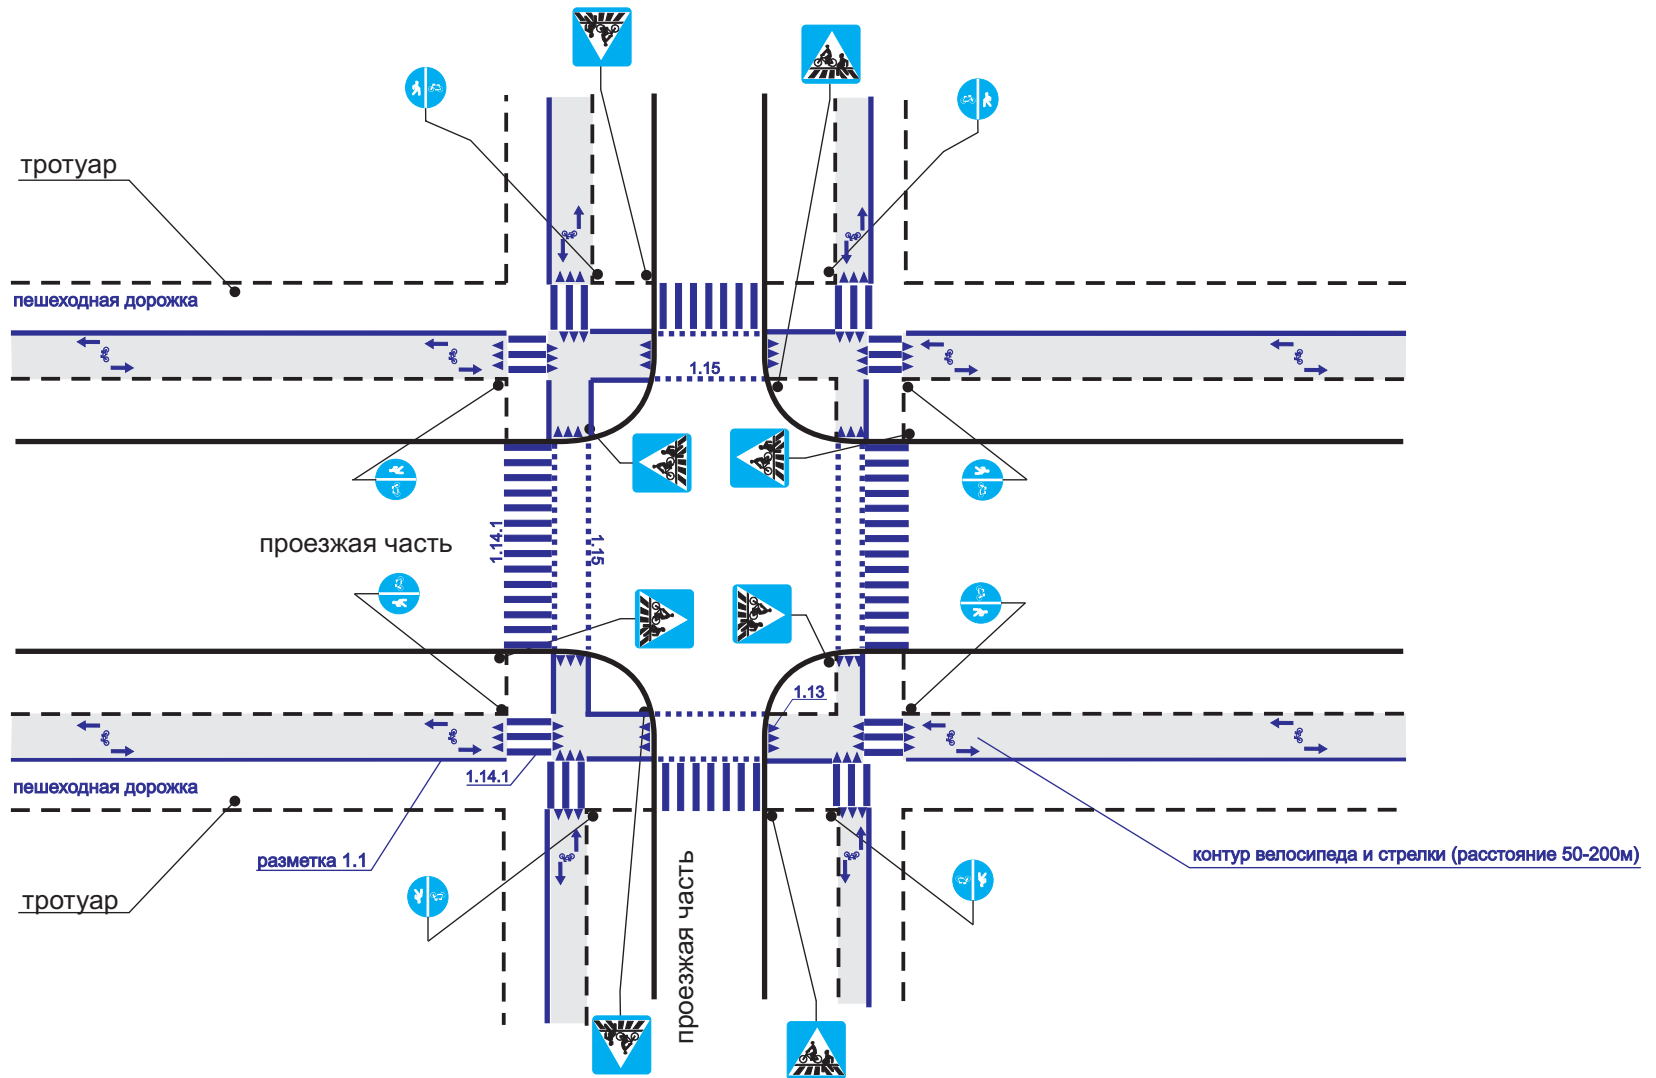

Изм.	Кол. уч.	Лист	№ док.	Подп.	Дата

Разработка проектной документации по системе обеспечения безопасности дорожного движения на улично-дорожной сети г.Минска
Разработка концепции обеспечения городской системы велосипедного движения в г.Минске


Перекресток

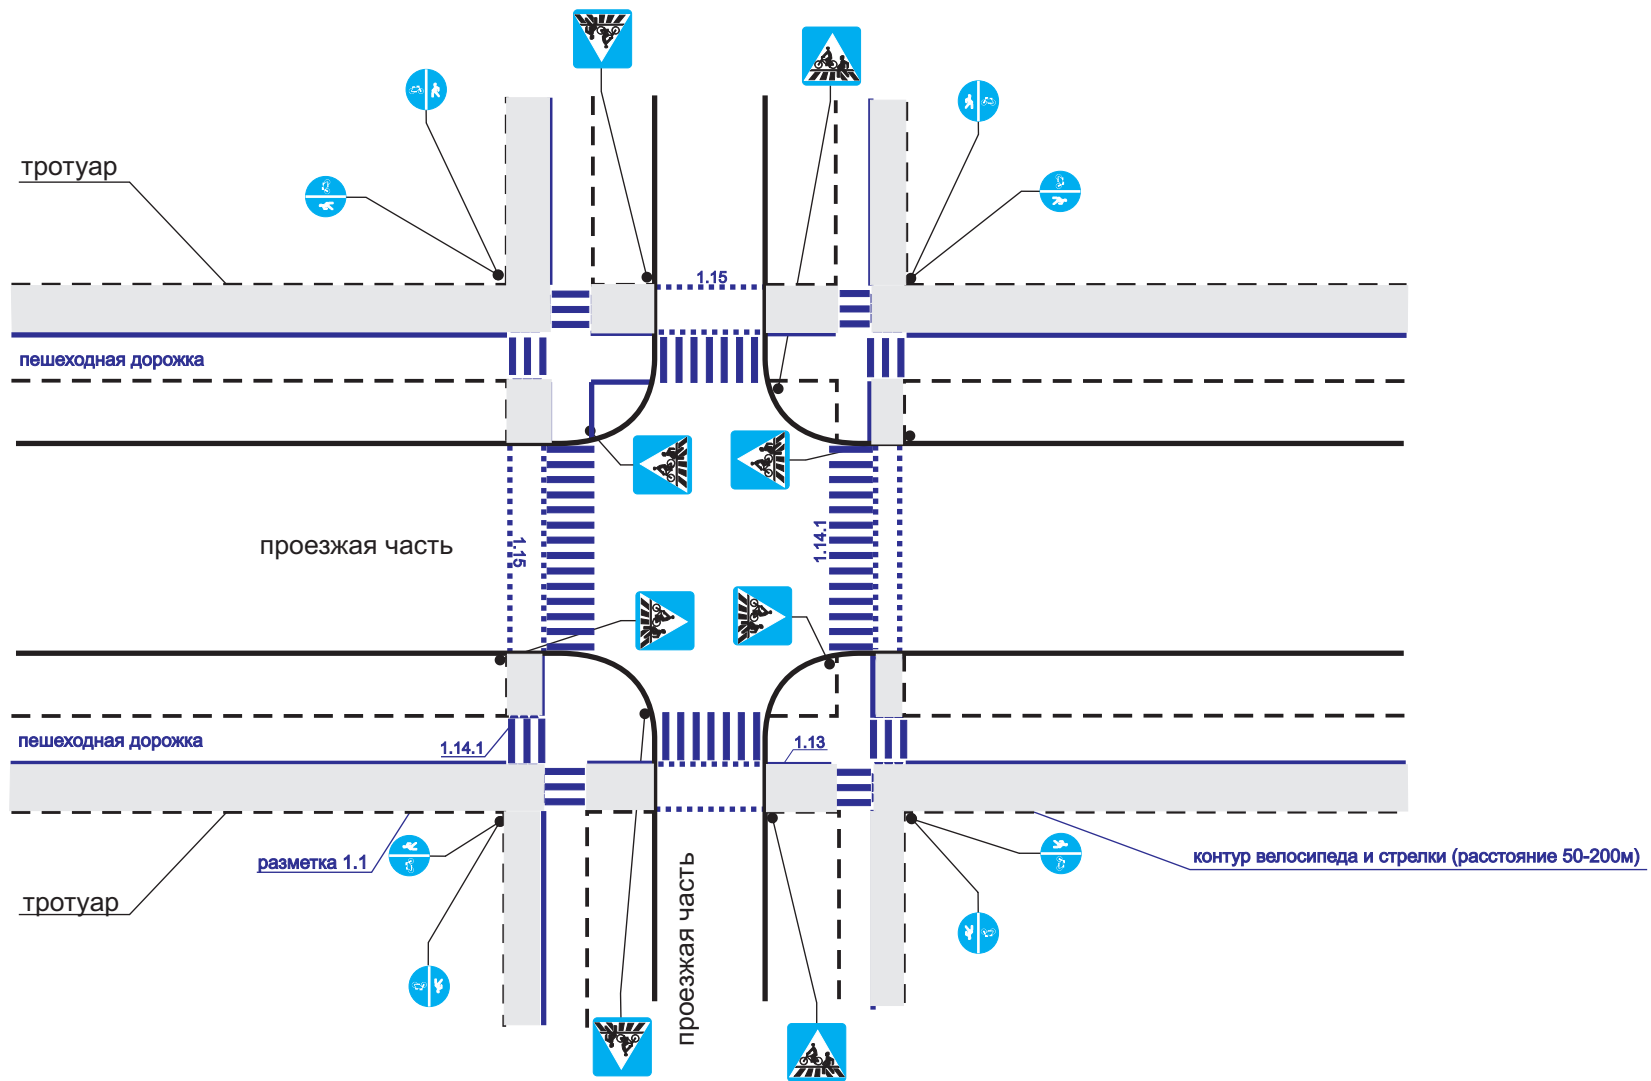

Изм.	Кол. уч.	Лист	№ док.	Подп.	Дата

Разработка проектной документации по системе обеспечения безопасности дорожного движения на улично-дорожной сети г.Минска
Разработка концепции обеспечения городской системы велосипедного движения в г.Минске

Перекресток

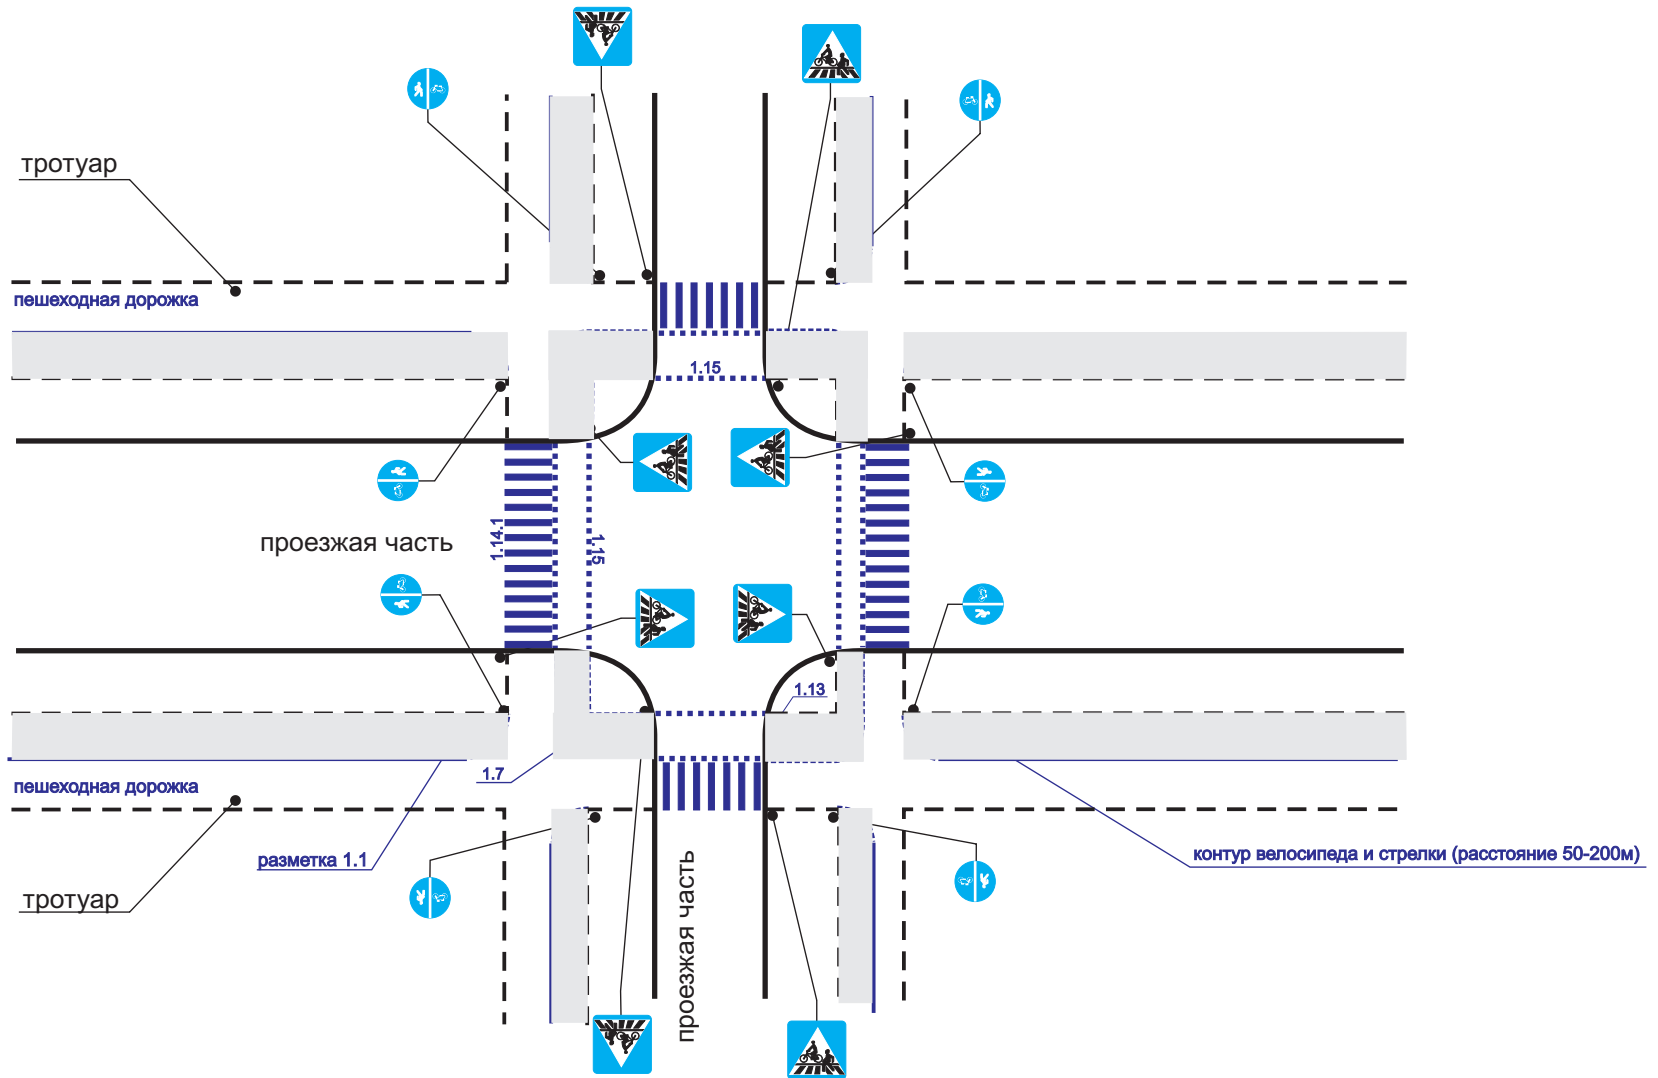

Изм.	Кол. уч.	Лист	№ док.	Подп.	Дата

Разработка проектной документации по системе обеспечения безопасности дорожного движения на улично-дорожной сети г.Минска
Разработка концепции обеспечения городской системы велосипедного движения в г.Минске